


【若草1丁目1番1外 測量図】


1009-1

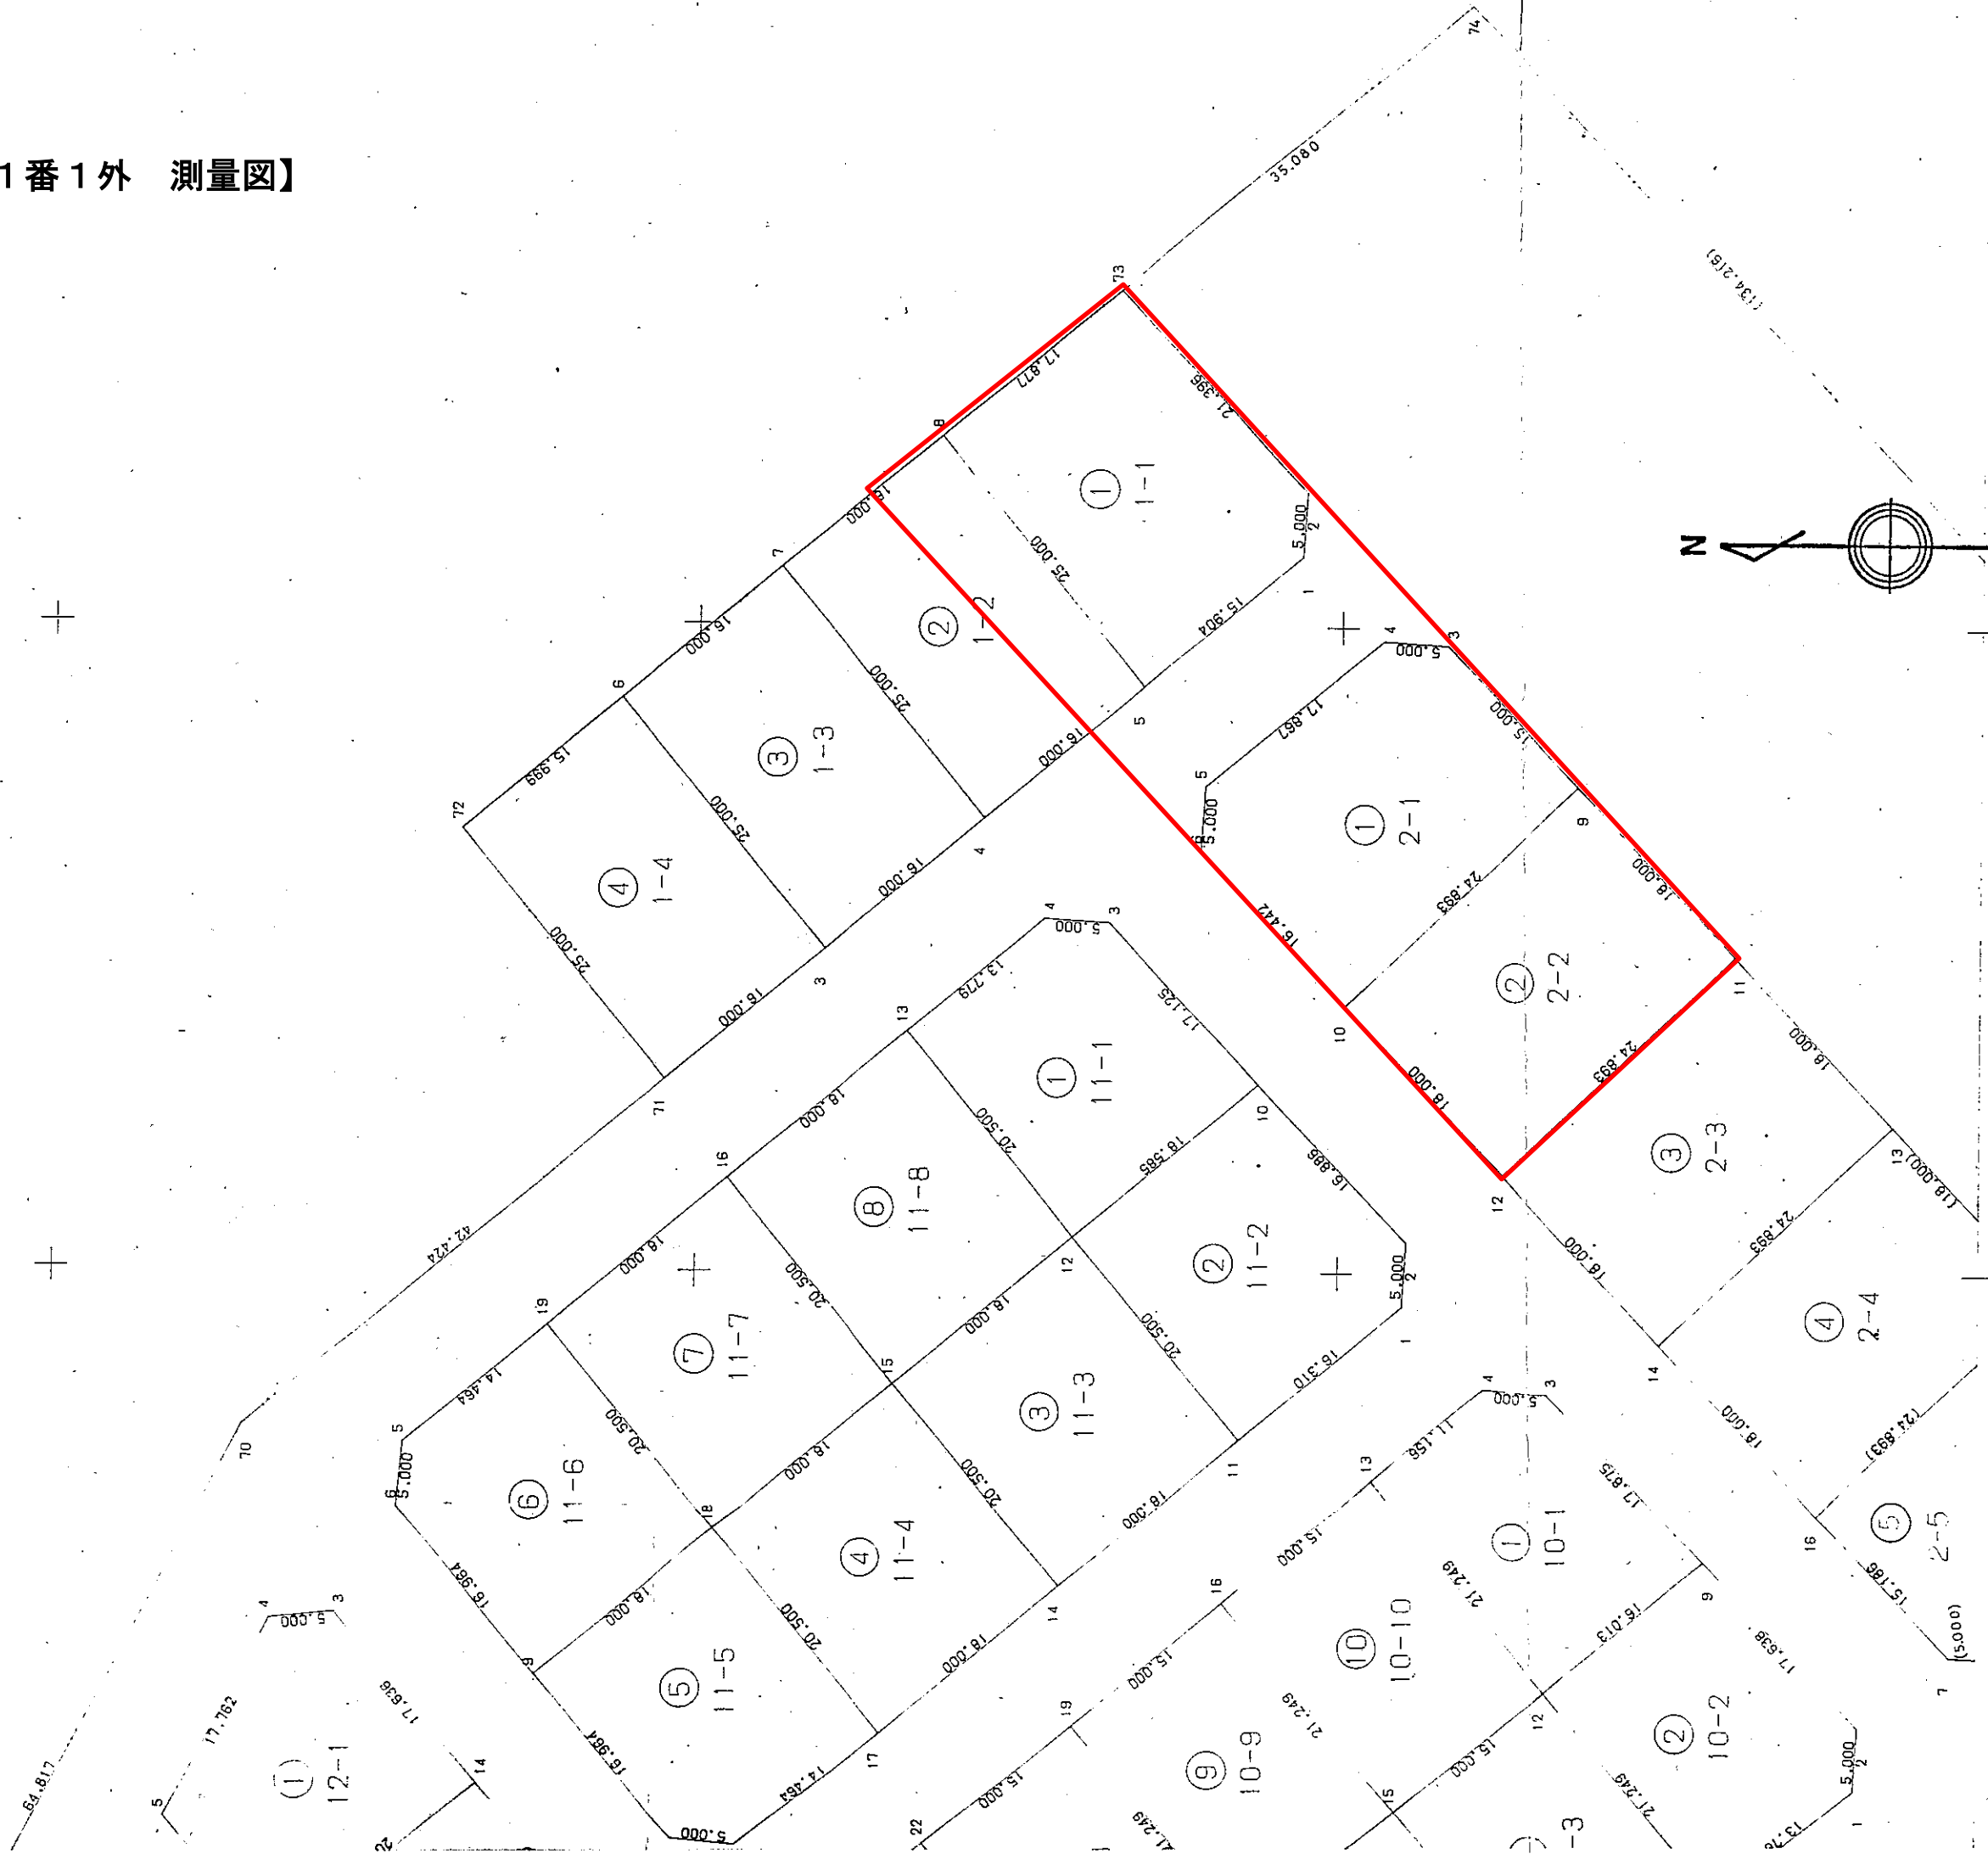

千歳市土地開発公社

測量士

申請人

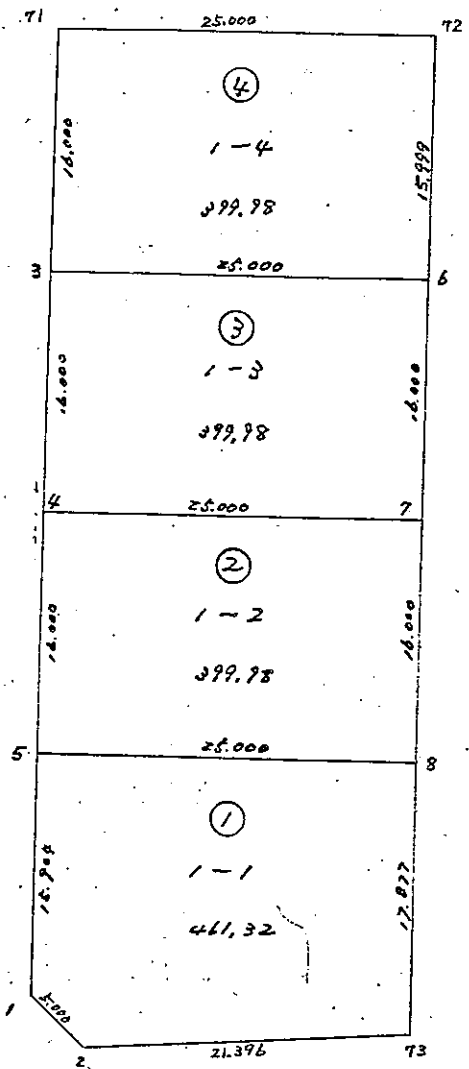

千歳市若草1丁目

1 番	1	①	461.3285560
1 - 2		②	399.9839630
1 - 3		③	399.9839630
1 - 4		④	399.9821895

① + ② + ③ + ④ = 合 計 1661.2786715

地 積

タカフケイ サビョウメンセキ ケイサンホク

千歳市若草1丁目 1 番 1

ロットNo	NN	No	NAME	X	Y	D	Y"	Xn*Y" (+)	Xn*Y" (-)
(S 1)	1	0001(1	)	-133446.879	-52244.539	5.000	-15.103	2015448.213537	
	2	0002(2	)	-133447.192	-52239.549	21.396	-20.550	2742339.795600	
	3	0003(73	)	-133432.506	-52223.989	17.877	-4.192	559349.065152	
	4	0011(8	)	-133418.709	-52235.357	25.000	30.663		-4091017.874067
	5	0010(5	)	-133434.605	-52254.652	15.904	9.182		-1225196.543110
								5317137.074289	-5316214.417177
								ロット ハイメンセキ	922.657112 <u>メンセキ</u> 461.3285560

千歳市若草1丁目 1 番 2

ロットNo	NN	No	NAME	X	Y	D	Y"	Xn*Y" (+)	Xn*Y" (-)
(S 2)	1	0010(5	)	-133434.605	-52254.652	25.000	-29.468	3932050.940140	
	2	0011(8	)	-133418.709	-52235.357	16.000	-9.122	1217045.463498	
	3	0009(7	)	-133406.360	-52245.530	25.000	29.468		-3931218.616480
	4	0008(4	)	-133422.256	-52264.825	16.000	9.122		-1217077.819232
								5149096.403638	-5148296.435712
								ロット ハイメンセキ	799.967926 <u>メンセキ</u> 399.9839630

千歳市若草1丁目 1 番 3

ロットNo	NN	No	NAME	X	Y	D	Y"	Xn*Y" (+)	Xn*Y" (-)
(S 3)	1	0008(4	)	-133422.256	-52264.825	25.000	-29.468	3931687.039808	
	2	0009(7	)	-133406.360	-52245.530	16.000	-9.122	1216932.815920	
	3	0007(6	)	-133394.011	-52255.703	25.000	29.468		-3930854.716148
	4	0006(3	)	-133409.907	-52274.998	16.000	9.122		-1216965.171654
								5148619.855728	-5147819.887802
								ロット ハイメンセキ	799.967926 <u>メンセキ</u> 399.9839630

タカクケイ サビョウメンセキ ケイサンホク

千歳市若草1丁目 1 番 4

ロットNo	NN	No	NAME	X	Y	D	Y"	Xn*Y" (+)	Xn*Y" (-)
(S 4)	1	0006(3	)	-133409.907	-52274.998	25.000	-29.468	3931323.139476	
	2	0007(6	)	-133394.011	-52255.703	15.999	-9.123	1216953.562353	
	3	0004(72	)	-133381.662	-52265.875	25.000	29.468		-3930490.815816
	4	0005(71	)	-133397.558	-52285.171	16.000	-9.123		-1216985.921634
								5148276.701829	-5147476.737450
								ロット ハイメセキ 799.964379 メセキ	399.9821895
								TOTAL ハイメセキ 3322.557343 メセキ	1661.2786715

登記年月日：令和7年5月9日

これは図面に記録されている内容を証明した書面である。
令和7年5月13日
札幌法務局家庭出張所

登記官

勝浦紀彦



地図番号	境界線の種類及び境界点の記号又は点名			
	種類	コンクリート標	木杭	
L5-40	既設			
	新設	F4	他全点	
与点の種類	① 公共基準点	□ 図根点	ハ 登記基準点	⊖ 道路中心点

与点 「世界測地系」

点名	X 値	Y 値
千歳市道路中心点 A0	-133,202.934	-52,540.944
千歳市道路中心点 A1	-133,275.171	-52,617.475
千歳市道路中心点 A49	-133,061.378	-52,793.598

※ TKY2JGD (北海道.par.2.1.1)

座標求積表 「世界測地系」

地番	(1)1-2			
NO	Xn	Yn	Yn+1-Yn-1	Xn - (Yn+1-Yn-1)
0009	-133142.955	-52552.135	-24.972	3324845.872260
0008	-133158.851	-52571.430	-12.544	1670344.626944
F6	-133167.044	-52564.679	24.972	-3325447.422768
F4	-133149.845	-52546.458	12.544	-1670231.655680
		倍面積	-488.579244	
		面積	244.2896220	
		地積	244.28	m


地番	(2)1-5			
NO	Xn	Yn	Yn+1-Yn-1	Xn - (Yn+1-Yn-1)
F4	-133149.845	-52546.458	-22.717	3024765.028865
F6	-133167.044	-52564.679	-14.799	1970739.084156
0010	-133171.200	-52561.257	22.717	-3025250.150400
0011	-133155.304	-52541.962	14.799	-1970565.343896
		倍面積	-311.381275	
		面積	155.6906375	
		地積	155.69	m

総計面積 399.9802595 m

測量年月日	令和7年 4月21日
座標系	X II 系

作成者	千歳市建設部事業庶務課 係長 本村 真
	(令和7年 4月18日作成)



地番	(1)1-2, (2)1-5	地積測量図
土地の所在	千歳市若草一丁目	

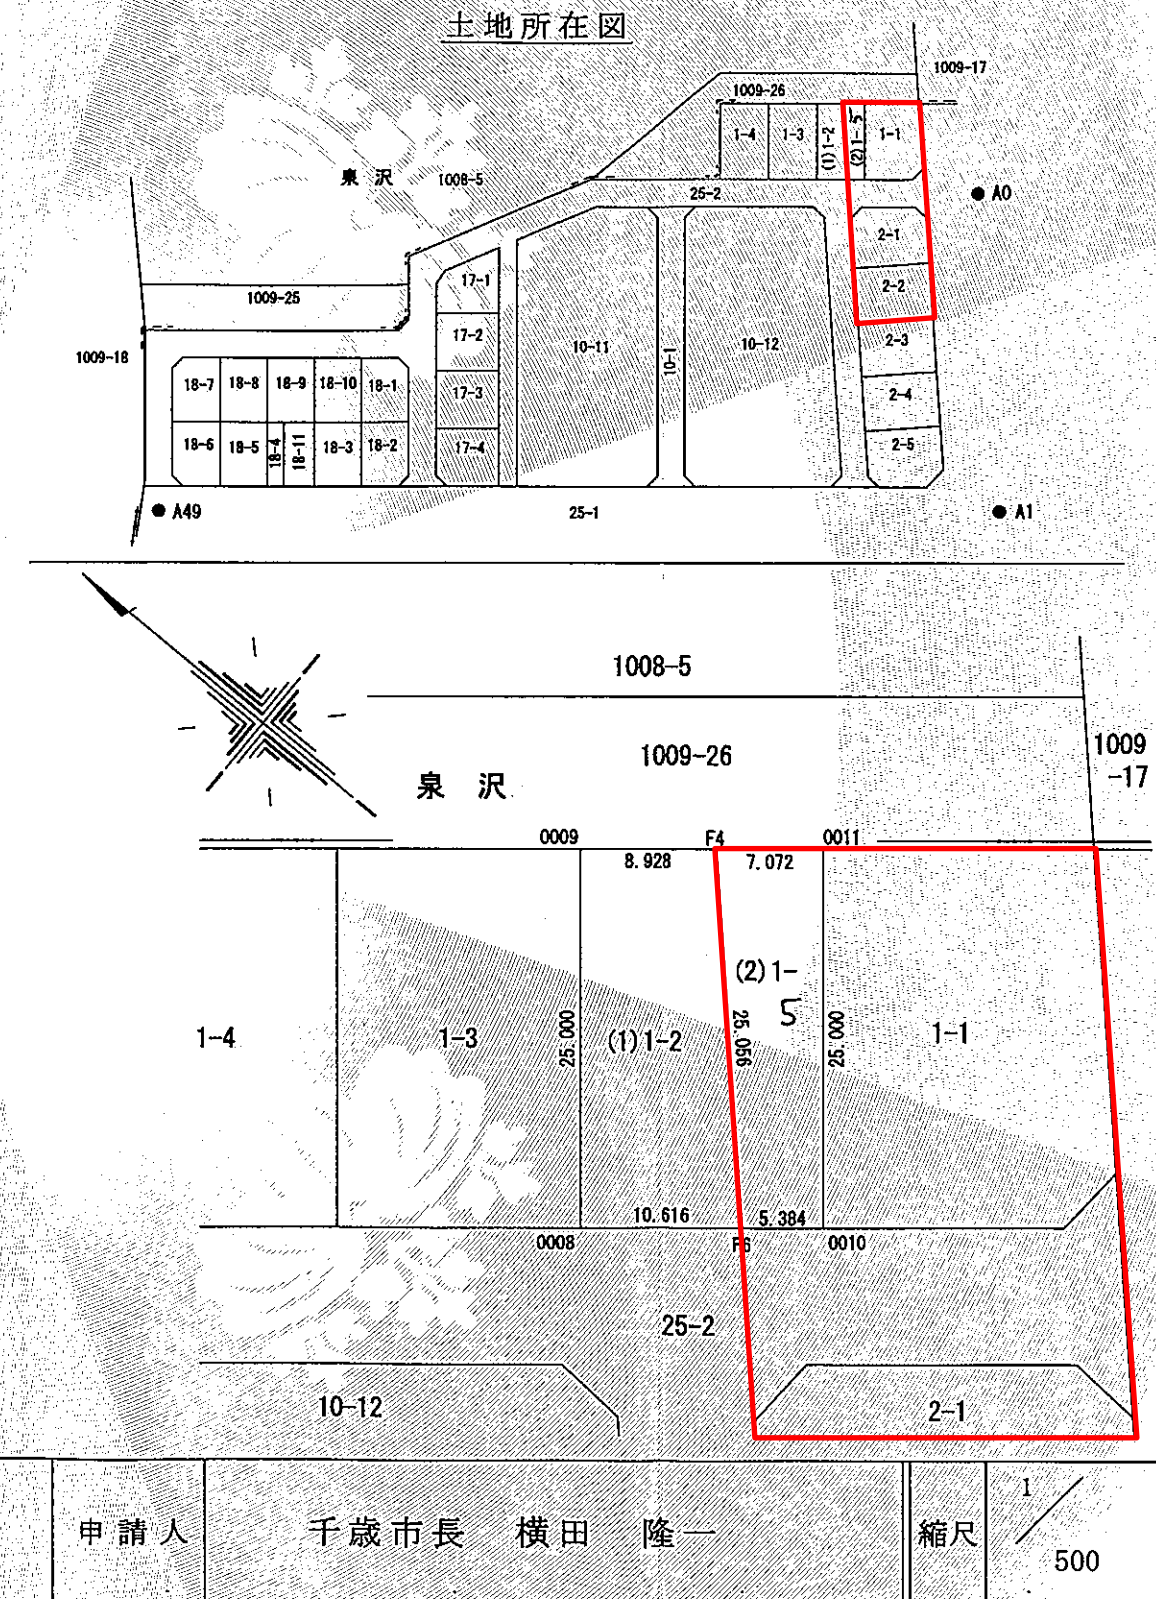

1009-1

+


+

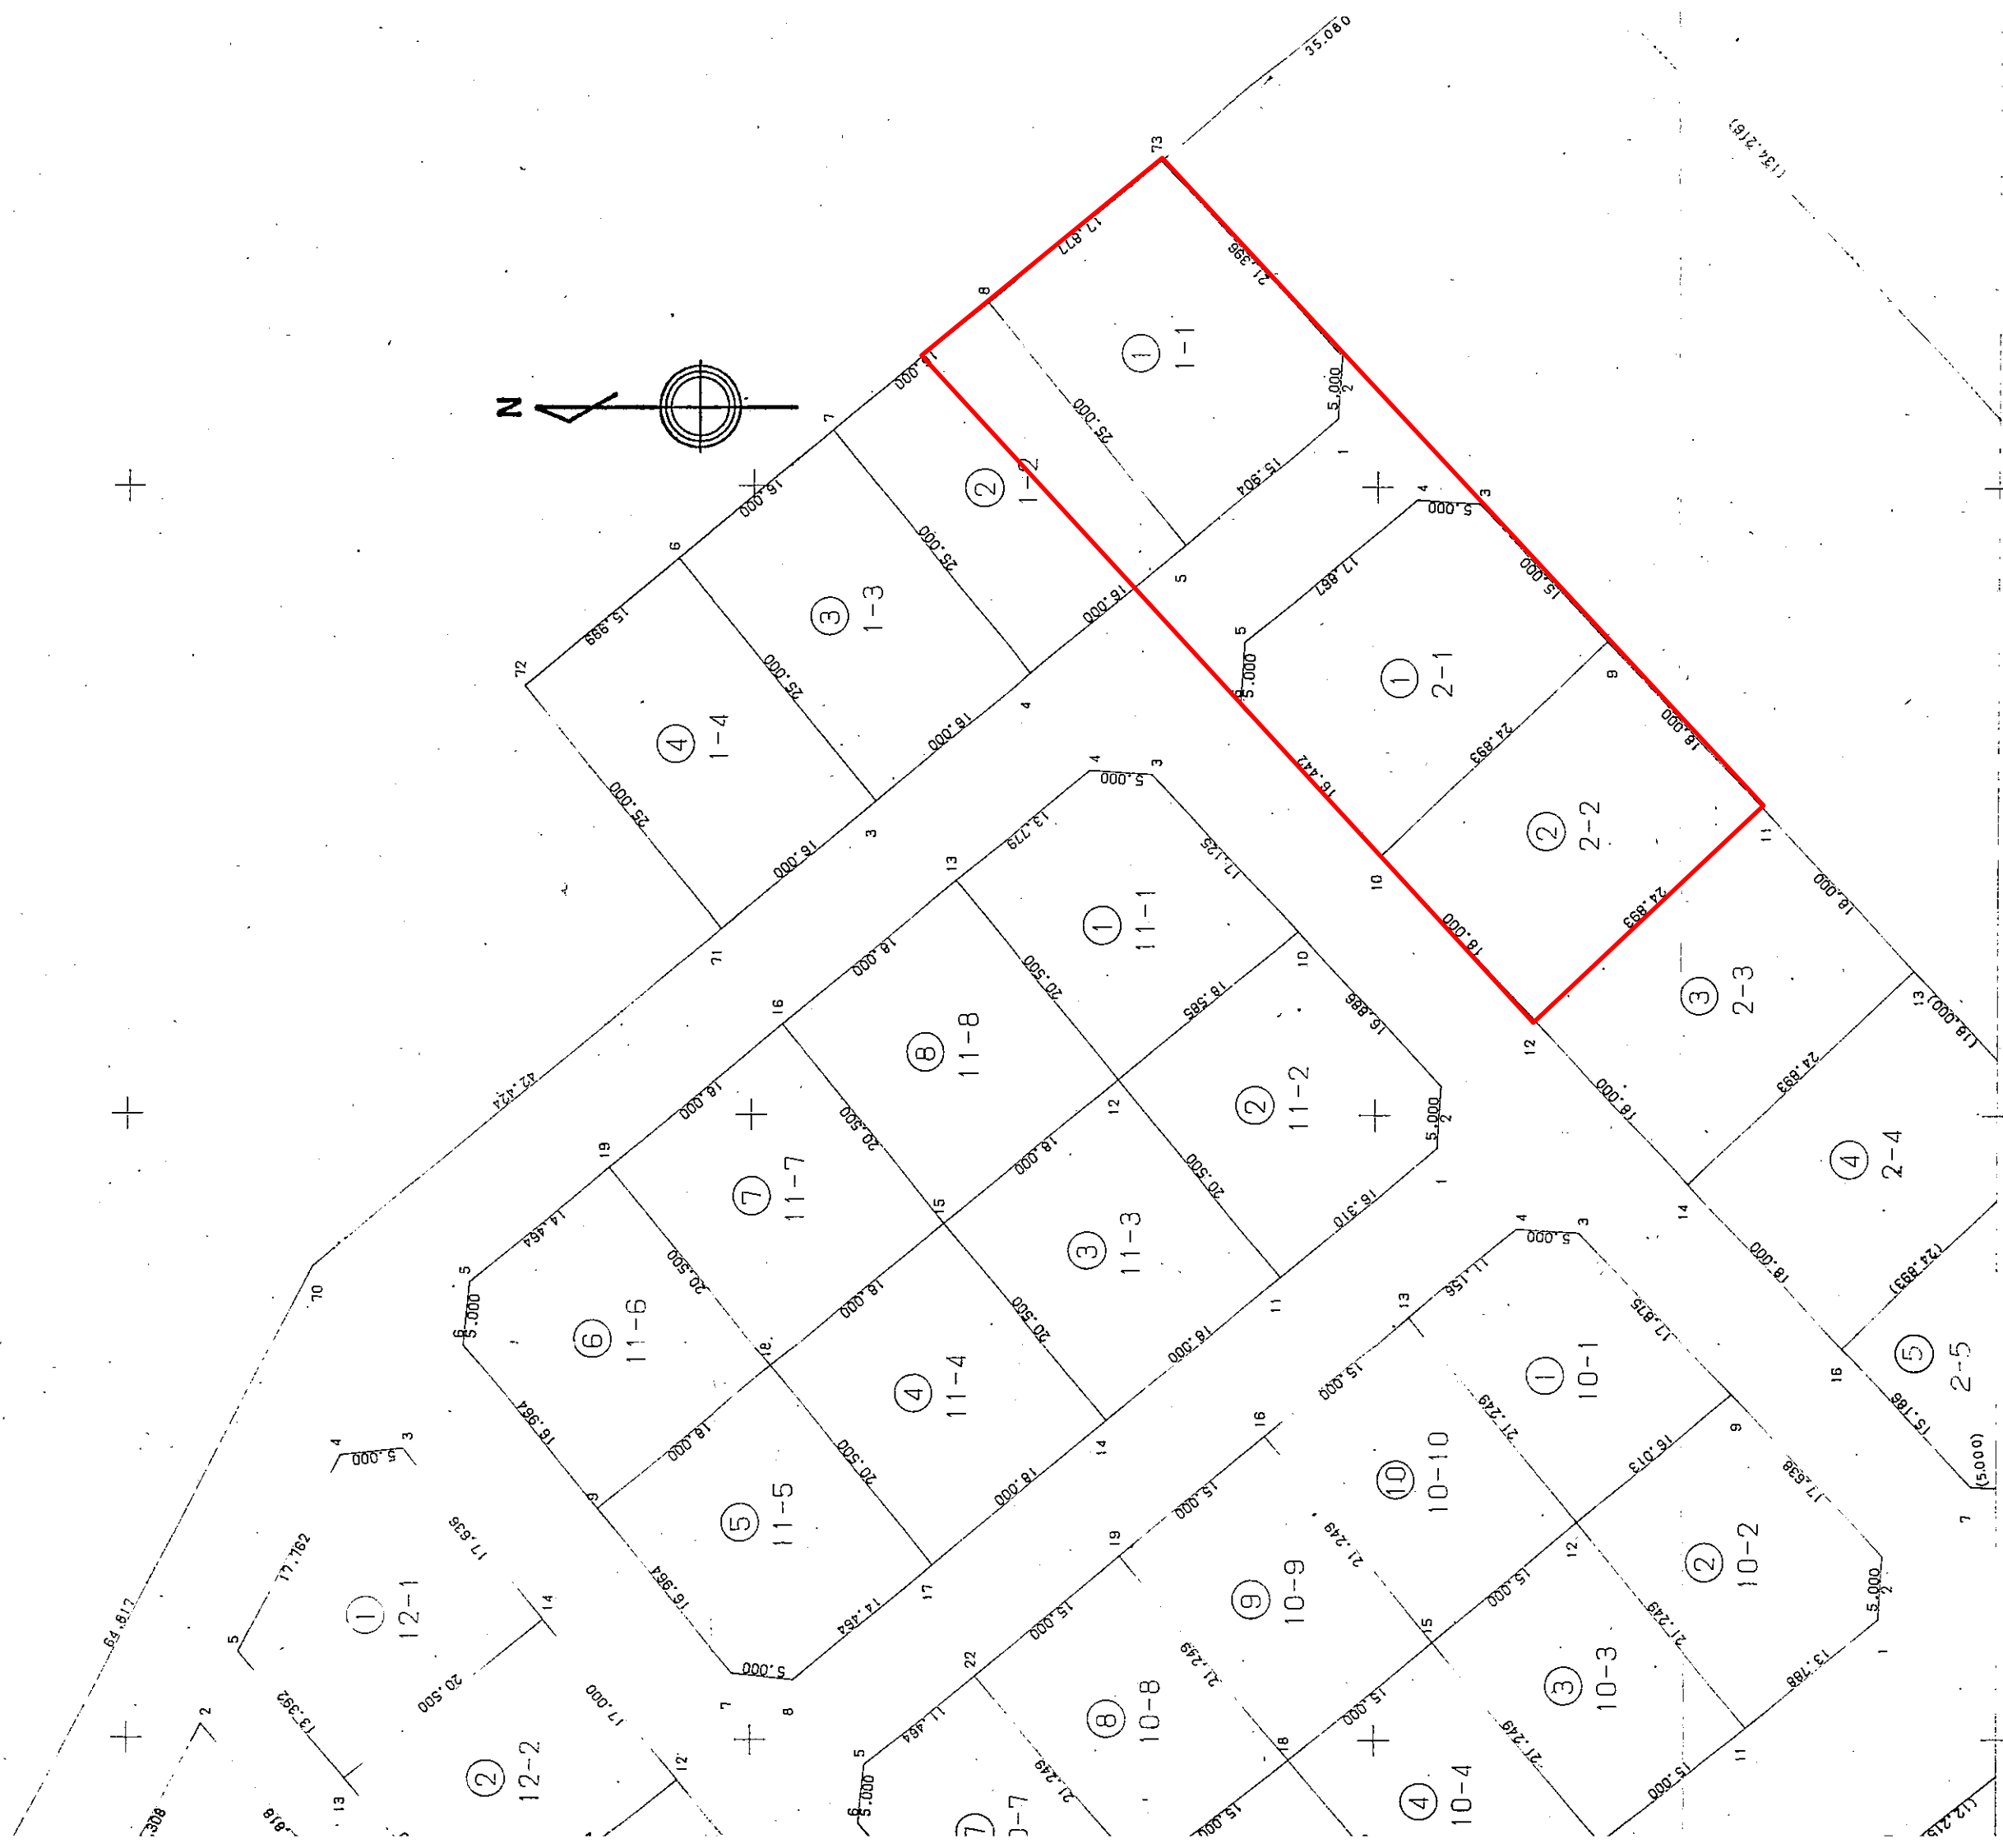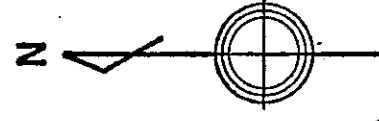

申請人

千歳市土地開発公社
理事長 岩瀬 正人



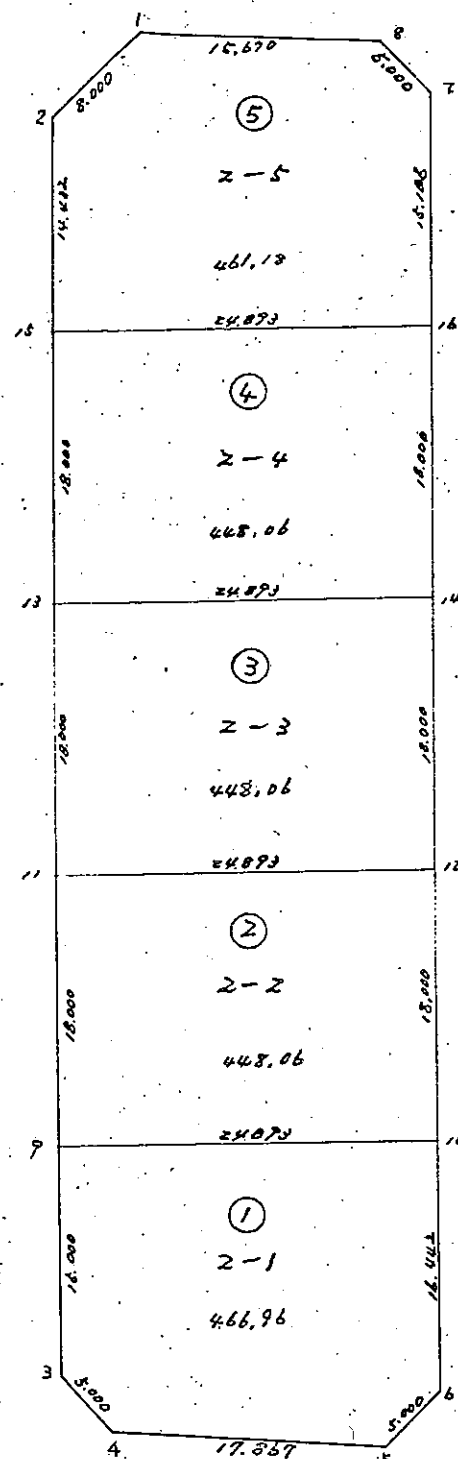

千歳市若草1丁目2番1

地	積
①	466.9653610
2-2	448.0658000
2-3	448.0658000
2-4	448.0658000
2-5	461.1856525

$$\textcircled{1} + \textcircled{2} + \textcircled{3} + \textcircled{4} + \textcircled{5} = \text{合 計 } 2232.048425$$

タカケイ、サビョウメンセキ ケイサンホ

千歳市若草1丁目 2 番 1

ロットNo	NN	No	NAME	X	Y	D	Y"	Xn*Y" (+)	Xn*Y" (-)
(S 1)	1	0014(3	)	-133458.246	-52251.260	5.000	-11.221	1497534.978366	
	2	0015(4	)	-133453.256	-52250.947	17.867	11.047		-1474258.119032
	3	0016(5	)	-133439.466	-52262.307	5.000	16.350		-2181735.269100
	4	0017(6	)	-133439.153	-52267.297	16.442	16.947		-2261393.325891
	5	0021(10	)	-133450.439	-52279.254	24.893	-5.129	684467.301631	
	6	0020(9	)	-133468.542	-52262.168	15.000	-27.994	3736318.364748	
								5918320.644745	-5917386.714023
ロット 0°4'×セキ								933.930722 ×セキ	466.9653610

千歳市若草1丁目 2 番 2

ロットNo	NN	No	NAME	X	Y	D	Y"	Xn*Y" (+)	Xn*Y" (-)
(S 2)	1	0020(9	)	-133468.542	-52262.168	24.893	3.996		-533340.293832
	2	0021(10	)	-133450.439	-52279.254	18.000	30.176		-4027000.447264
	3	0023(12	)	-133462.794	-52292.344	24.893	-3.996	533317.324824	
	4	0022(11	)	-133480.897	-52275.258	18.000	-30.176	4027919.547872	
								4561236.872696	-4560340.741096
ロット 0°4'×セキ								896.131600 ×セキ	448.0658000

千歳市若草1丁目 2 番 3

ロットNo	NN	No	NAME	X	Y	D	Y"	Xn*Y" (+)	Xn*Y" (-)
(S 3)	1	0022(11	)	-133480.897	-52275.258	24.893	3.996		-533389.664412
	2	0023(12	)	-133462.794	-52292.344	18.000	30.176		-4027373.271744
	3	0025(14	)	-133475.149	-52305.434	24.893	-3.996	533366.695404	
	4	0024(13	)	-133493.252	-52288.348	18.000	-30.176	4028292.372352	
								4561659.067756	-4560762.936156
ロット 0°4'×セキ								896.131600 ×セキ	448.0658000

登記年月日：令和7年5月9日

これは図面に記録されている内容を証明した書面である。
令和7年5月13日
札幌法務局東庭出張所

登記官

勝浦紀彦



地 図 番 号	境界標の種類及び境界点の記号又は点名			
	種類	コンクリート標	木 杭	木 杭
L5-40 N6-20	既設	他全点		0001
	新設	F3	0311, 0312, 0313, 0324, 0325 0326, 0327, 0576, 0577, 0578	0580, 0709, 0711, 0712, 0714 0867, 0869, F5, F6
与点の種類	㊦ 公共基準点	□ 図根点	△ 登記基準点	⊖ 道路中心点


既設金属標 0002
新設金属標 0009

与 点 「世界測地系」		
点 名	X 値	Y 値
千歳市道路中心点 A0	-133, 202. 934	-52, 540. 944
千歳市道路中心点 A1	-133, 275. 171	-52, 617. 475
千歳市道路中心点 A49	-133, 061. 378	-52, 793. 598

※ TKY2JGD (北海道.par.2.1.1)

地 番	(1) 25-2, (2) 25-4 (3) 25-5
土地の所在	千歳市若草一丁目

地 積 測 量 図

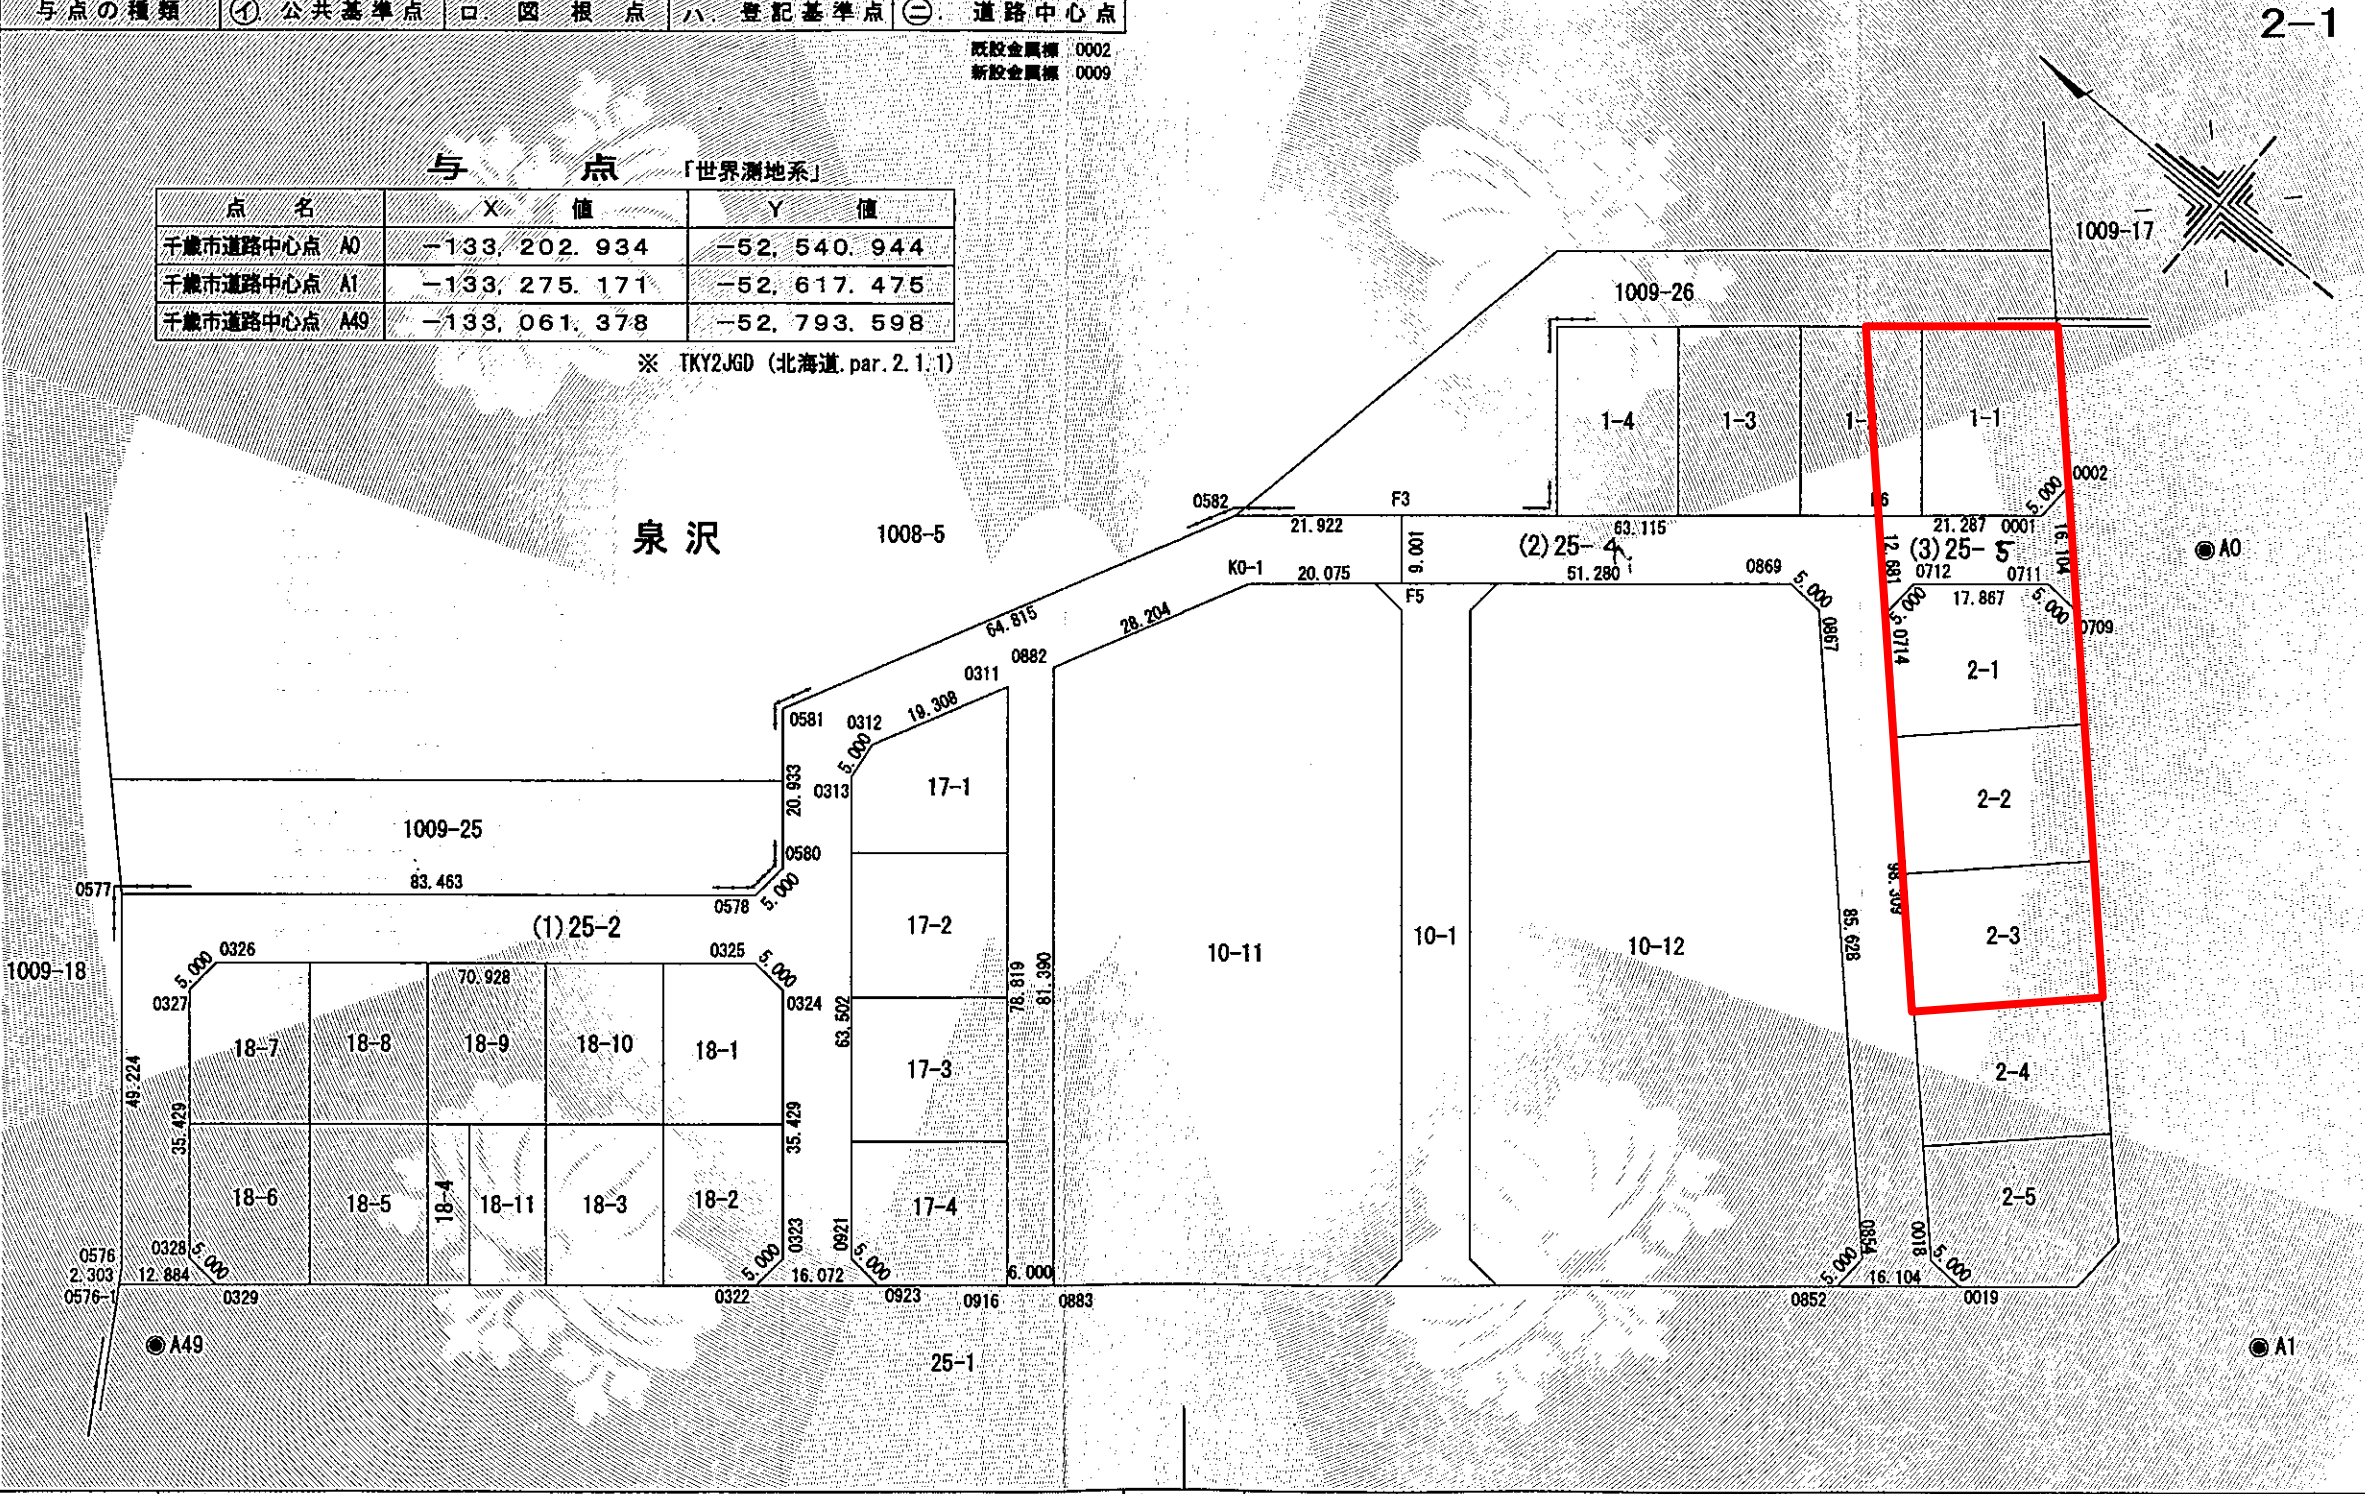

作成者	千歳市建設部事業庶務課 係長 本村 真村	申請人	千歳市長 横田 隆一	縮尺	1 / 1000
(令和7年4月18日作成)					

登記年月日：令和7年5月9日

これは図面に記録されている内容を証明した書面である。
令和7年5月13日
札幌法務局東庭出張所

登記官

勝浦紀彦



地 図 番 号	境界線の種類及び境界点の記号又は点名			
	種類	コンクリート標	木 杭	木 杭
L5-40 N6-20	既設	他全点		0001
	新設	F3	0311, 0312, 0313, 0324, 0325 0326, 0327, 0576, 0577, 0578	0580, 0709, 0711, 0712, 0714 0867, 0869, F5, F6
与点の種類	① 公共基準点	□ 図 根 点	ハ 登記基準点	⊖ 道路中心点

既設金属標 0002
新設金属標 0009

座 標 求 積 表 「世界測地系」

地 番	(1)25-2			
NO	Xn	Yn	Yn+1-Yn-1	Xn · (Yn+1-Yn-1)
0576-1	-133052.550	-52790.506	6.214	-826788.545700
0329	-133062.494	-52782.314	8.673	-1154051.010462
0328	-133057.517	-52781.833	27.825	-3702325.410525
0327	-133034.989	-52754.489	32.321	-4299823.879469
0326	-133035.470	-52749.512	50.075	-6661751.160250
0325	-133090.214	-52704.414	44.617	-5938086.078038
0324	-133095.191	-52704.895	-27.826	3703506.784766
0323	-133117.718	-52732.240	-32.322	4302630.881196
0322	-133117.237	-52737.217	5.242	-697800.556354
0923	-133129.642	-52726.998	10.700	-1424487.169400
0921	-133124.665	-52726.517	49.493	-6588739.044845
0313	-133084.287	-52677.505	53.984	-7184422.149408
0312	-133083.758	-52672.533	22.127	-2944744.313266
0311	-133092.618	-52655.378	-43.679	5813352.461622
0916	-133142.735	-52716.212	-57.019	7591665.606965
0883	-133147.366	-52712.397	66.633	-8872008.438678
0882	-133095.614	-52649.579	87.876	-11695910.175864
K0-1	-133108.558	-52624.521	37.822	-5034431.880676
F5	-133124.053	-52611.757	19.711	-2624008.208683
F3	-133118.330	-52604.810	-6.992	930763.363360
0582	-133101.410	-52618.749	-71.525	9520078.350250
0581	-133071.663	-52676.335	-73.742	9812970.572946
0580	-133084.973	-52692.491	-21.133	2812484.734409
0578	-133084.492	-52697.468	-58.045	7724889.338140
0577	-133020.073	-52750.536	-91.060	12112807.847380
0576	-133051.371	-52788.528	-39.970	5318063.298870
倍 面 積				-6164.781714
面 積				3082.3908570
地 積				3082.39

地 番	(1)25-2, (2)25-, 4- (3)25- 5
土地の所在	千歳市若草一丁目

2-2

座 標 求 積 表 「世界測地系」

地番	(2)25- 4			
N0	Xn	Yn	Yn+1-Yn-1	Xn · (Yn+1-Yn-1)
F3	-133118.330	-52604.810	-47.078	6266944.739740
F5	-133124.053	-52611.757	25.659	-3415830.075927
0869	-133163.632	-52579.151	32.293	-4300253.168176
0867	-133168.622	-52579.464	-62.583	8334091.870626
0854	-133227.398	-52641.734	-67.260	8960874.789480
0852	-133227.085	-52646.724	5.250	-699442.196250
0019	-133239.514	-52636.484	10.553	-1406076.591242
0018	-133234.524	-52636.171	71.805	-9566904.995820
F6	-133167.044	-52564.679	31.361	-4176251.666884
倍面積				-2847.294453
面積				1423.6472265
地積				1423.64 m ²

地 番	(3)25- 5			
N0	Xn	Yn	Yn+1-Yn-1	Xn · (Yn+1-Yn-1)
F6	-133167.044	-52564.679	-22.757	3030482.420308
0714	-133175.748	-52573.901	-4.233	563732.941284
0712	-133176.061	-52568.912	16.349	-2177295.421289
0711	-133189.851	-52557.552	11.047	-1471348.283997
0709	-133194.841	-52557.865	11.398	-1518154.797718
0002	-133183.787	-52546.154	6.721	-895128.232427
0001	-133183.474	-52551.144	-18.525	2467223.855850
倍 面 積				-487.517989
面 積				243.7589945
地 積				243.75 m

総合計面積 4749.7970780 m

測量年月日	令和7年4月21日
座標系	X・Y系

作成者	千歳市建設部事業庶務課 係長 本村 真	申請人	千歳市長 横田 隆一	縮尺	1/
(令和7年4月18日作成)					