

平成30年度 第1回

# 千歳市都市計画審議会議案

日 時 平成30年11月7日（水）午後3時00分

場 所 千歳市議会棟大会議室



## 平成30年度第1回千歳市都市計画審議会日程

1 委 嘱 状 交 付

2 開 会

3 市 長 挨 拶

4 会長、副会長選任

5 議 事

### 【協議事項】

千歳恵庭圏都市計画の変更について

(1) 都市計画ごみ焼却場の変更案  
(道央廃棄物処理組合焼却施設)

…… P 1

(2) 都市計画道路の変更案  
(4線大通)

…… P 7

### 【そ の 他】

6 閉 会





## 協議事項

千歳恵庭圏都市計画の変更について  
（１）都市計画ごみ焼却場の変更案  
（道央廃棄物処理組合焼却施設）



千歳恵庭圏都市計画ごみ焼却場（一般廃棄物処理施設）の変更（千歳市決定）

都市計画ごみ焼却場（一般廃棄物処理施設）に２号道央廃棄物処理組合焼却施設を次のように追加する。

| 名 称 |               | 位 置                                   | 面 積     | 備 考                   |
|-----|---------------|---------------------------------------|---------|-----------------------|
| 番号  | ごみ焼却場名        |                                       |         |                       |
| 1   | 千歳市廃棄物焼却処理施設  | 千歳市美々758 番地の54、758 番地の52 の一部          | 約 1.8ha | 処理能力<br>97.5t/24h×2 炉 |
| 2   | 道央廃棄物処理組合焼却施設 | 千歳市根志越 2533 番地の1、2534 番地の1、2532 番地の11 | 約 4.3ha | 処理能力<br>79t/24h×2 炉   |


「区域は計画図表示のとおり」

（理 由）

道央廃棄物処理組合が策定した「ごみ処理広域化基本計画」に基づき、ごみの広域処理を行うため、今回、ごみ焼却場を新規に追加決定する。

# 変 更 説 明 書

| 新   |                       | 旧   |                  | 変 更 内 容                                      |
|-----|-----------------------|-----|------------------|----------------------------------------------|
| 番 号 | ごみ焼却場名                | 番 号 | ごみ焼却場名           |                                              |
| 1   | 千歳市廃棄物<br>焼却処理施設      | 1   | 千歳市廃棄物<br>焼却処理施設 | 備考の変更<br>処理能力65t/16h×2炉から<br>97.5t/24h×2炉に変更 |
| 2   | 道央廃棄物<br>処理組合<br>焼却施設 | 2   | -                | 追加                                           |

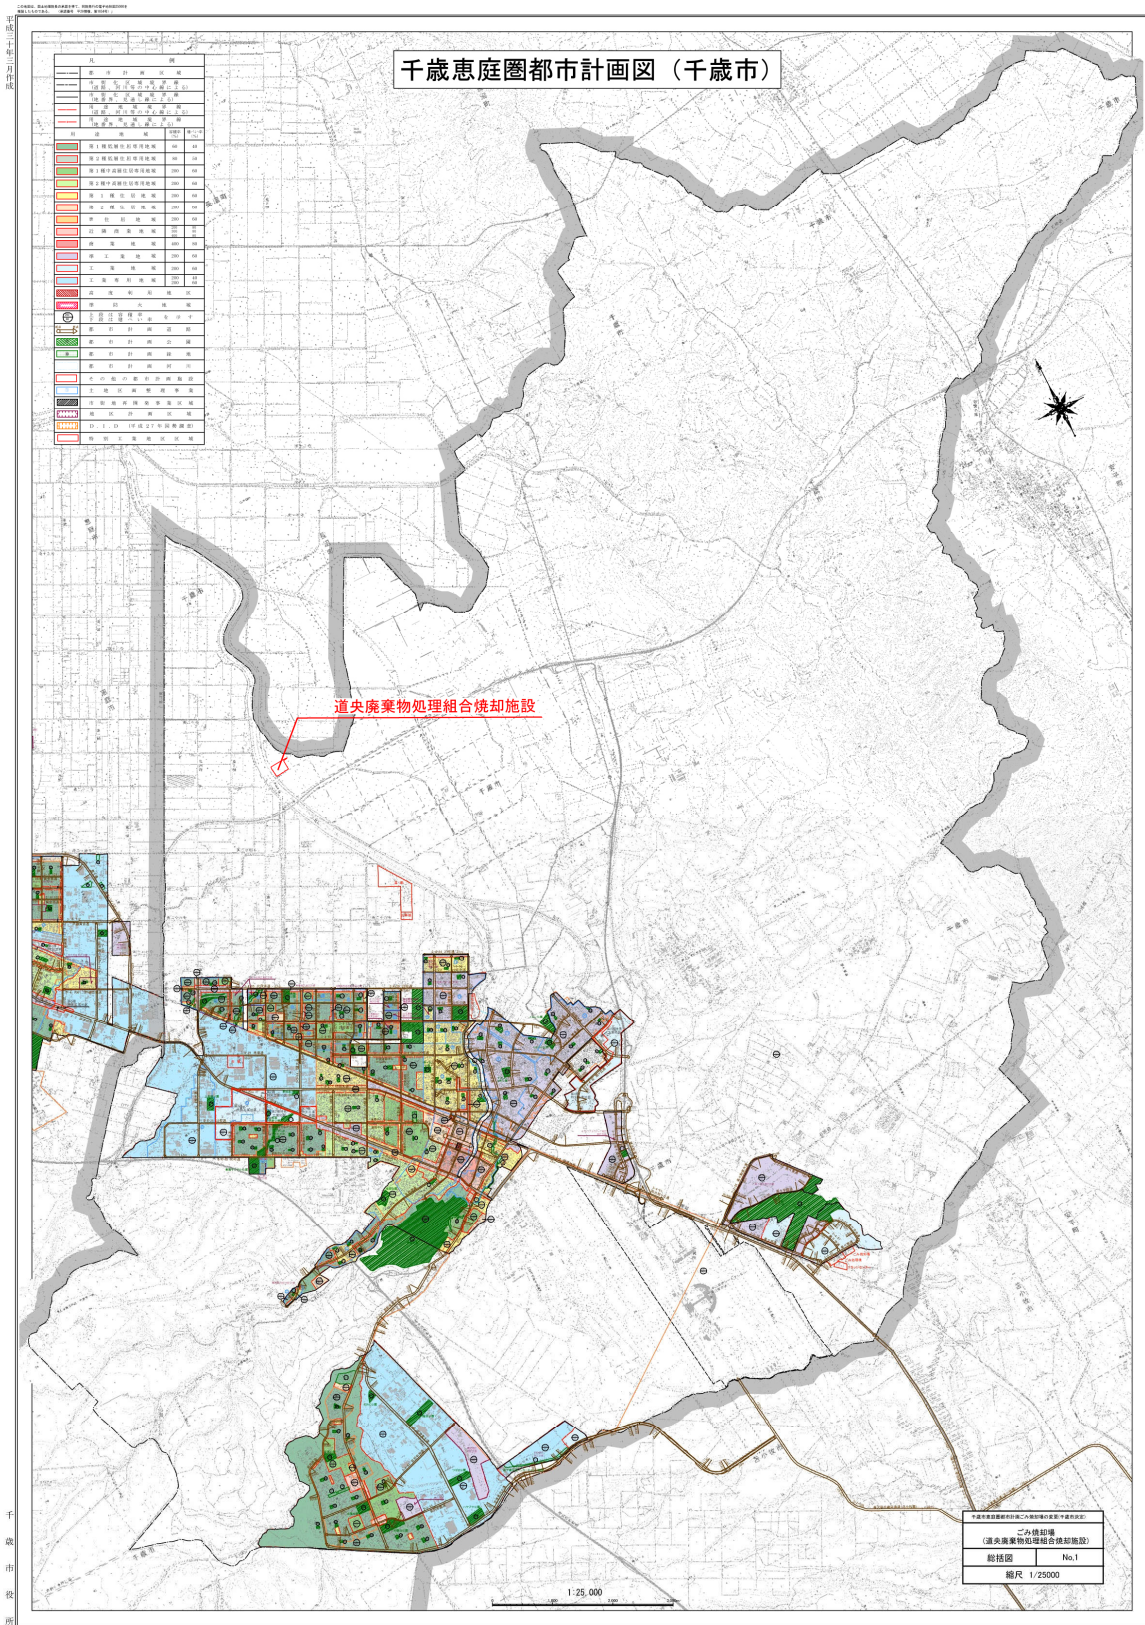




千歳恵庭圏都市計画ごみ焼却場の変更(千歳市決定)

二見焼却場  
(道央廃棄物処理組合焼却施設)

|       |       |
|-------|-------|
| 施設計画図 | No. 2 |
|-------|-------|


縮尺 1/1000

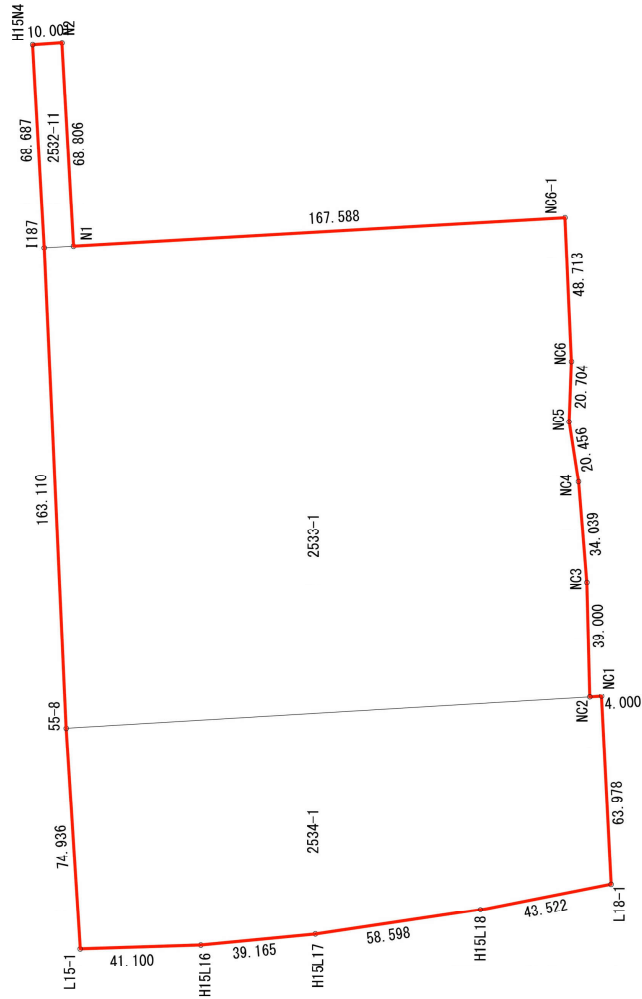

用地境界点座標

| 記号番号   | X座標         | Y座標        |
|--------|-------------|------------|
| L15-1  | -123374.693 | -49040.585 |
| H15L16 | -123420.537 | -49039.276 |
| H15L17 | -123459.531 | -49035.620 |
| H15L18 | -123517.515 | -49027.162 |
| L18-1  | -123560.230 | -49018.822 |
| NC1    | -123556.985 | -48954.826 |
| NC2    | -123552.992 | -48955.164 |
| NC3    | -123551.974 | -48916.177 |
| NC4    | -123549.150 | -48882.255 |
| NC5    | -123545.921 | -48862.055 |
| NC6    | -123546.747 | -48841.367 |
| NC6-1  | -123544.515 | -48792.705 |
| NI     | -123377.202 | -48802.290 |
| N2     | -123373.256 | -48733.597 |
| H15M4  | -123363.279 | -48734.288 |
| I187   | -123367.218 | -48802.862 |
| 55-8   | -123374.693 | -48965.801 |
| 敷地面積   | 42864.17㎡   |            |

|                          |       |
|--------------------------|-------|
| 千歳市都市計画ごみ焼却場の変更(千歳市決定)   |       |
| ごみ焼却場<br>(道央廃棄物処理組合焼却施設) |       |
| 施設求積図                    | No. 3 |
| 縮尺 1/1000                |       |

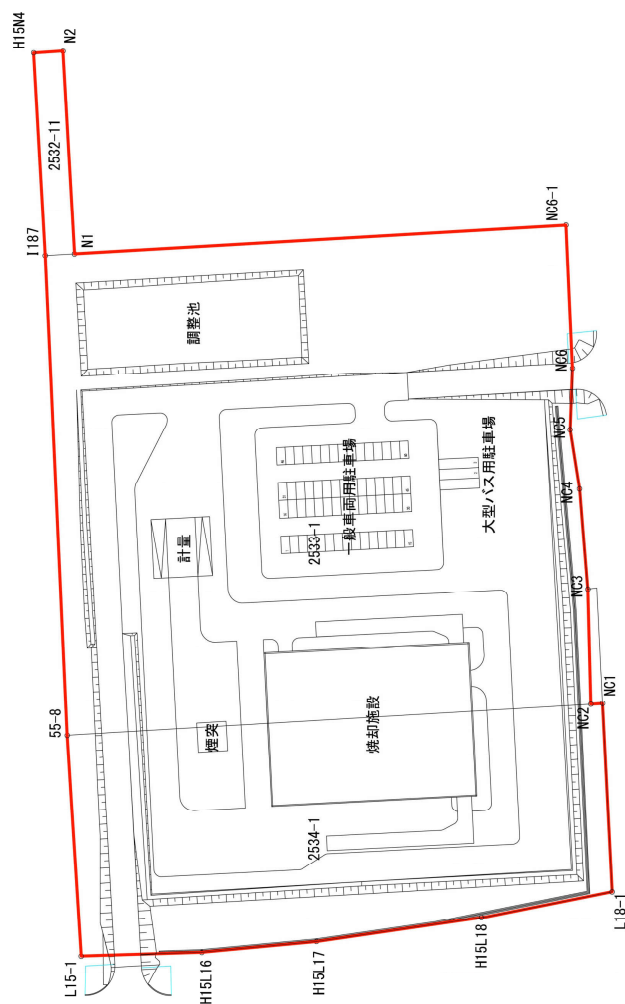

|                           |       |
|---------------------------|-------|
| 千歳市廃棄物処理計画ごみ焼却場の変更(千歳市決定) |       |
| ごみ焼却場<br>(道央廃棄物処理組合焼却施設)  |       |
| 施設配置図(参考図)                | No. 4 |
| 縮尺 1/1000                 |       |



## 協議事項

千歳恵庭圏都市計画の変更について  
（２）都市計画道路の変更案  
（４線大通）



千歳恵庭圏都市計画道路の変更（千歳市決定）

1. 都市計画道路中3・3・15 4線大通を次のように変更する。

| 種 別        | 名 称    |       | 位 置        |                     |            | 区 域     | 構 造        |            |     |                                                        | 備 考 |
|------------|--------|-------|------------|---------------------|------------|---------|------------|------------|-----|--------------------------------------------------------|-----|
|            | 番 号    | 路 線 名 | 起 点        | 終 点                 | 主 な<br>経過地 | 延 長     | 構 造<br>形 式 | 車 線<br>の 数 | 幅 員 | 地表面式の区間に<br>おける鉄道等と<br>の交差の構造                          |     |
| 幹 線<br>街 路 | 3・3・15 | 4線大通  | 千歳市<br>上長都 | 千歳市<br>みどり台<br>北3丁目 | 千歳市<br>上長都 | 約3,020m | 地表式        | 2車線        | 22m | JR千歳線と立体交<br>差、幹線街路国道<br>36号と立体交差、<br>幹線道路と平面交<br>差5箇所 |     |

「区域及び構造は計画図表示のとおり」

理 由

当該区間は、昭和49年に市街地の発展と交通の増加に対応するため、幅員22mで当初決定された区間であるが、社会情勢の変化に対応した道路網を再構築するために都市計画道路の見直しを検討し、市で策定した「千歳市都市計画道路の見直し方針（平成25年6月）」に基づいて検証した結果、将来の土地利用や交通量などを踏まえ、幅員16.5mの都市計画道路で求められる機能を満足することができることから、3・3・15 4線大通の一部幅員を縮小変更するものである。

# 変 更 説 明 書


| 新      |       | 旧      |       | 変 更 内 容                                 |
|--------|-------|--------|-------|-----------------------------------------|
| 番 号    | 路 線 名 | 番 号    | 路 線 名 |                                         |
| 3・3・15 | 4線大通  | 3・3・15 | 4線大通  | 一部幅員の縮小変更<br>(22m→16.5m、変更区間 L=約1,110m) |

# 定 規 図 (千歳市決定)


3・3・15 4線大通

代表幅員


(m)

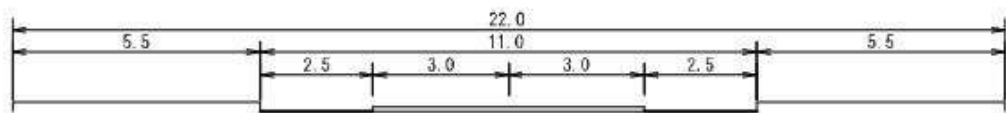


変更区間 (09-11南2号道路～東4線跨線橋間)  
(旧)

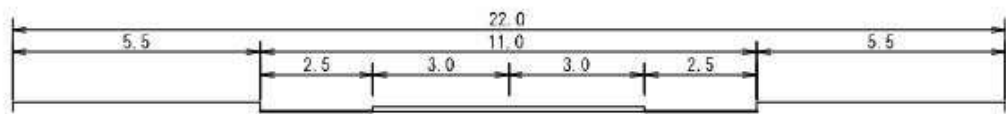

(新)

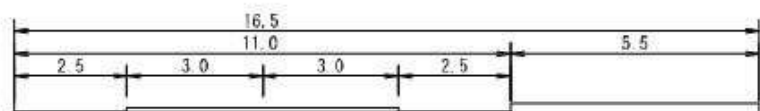

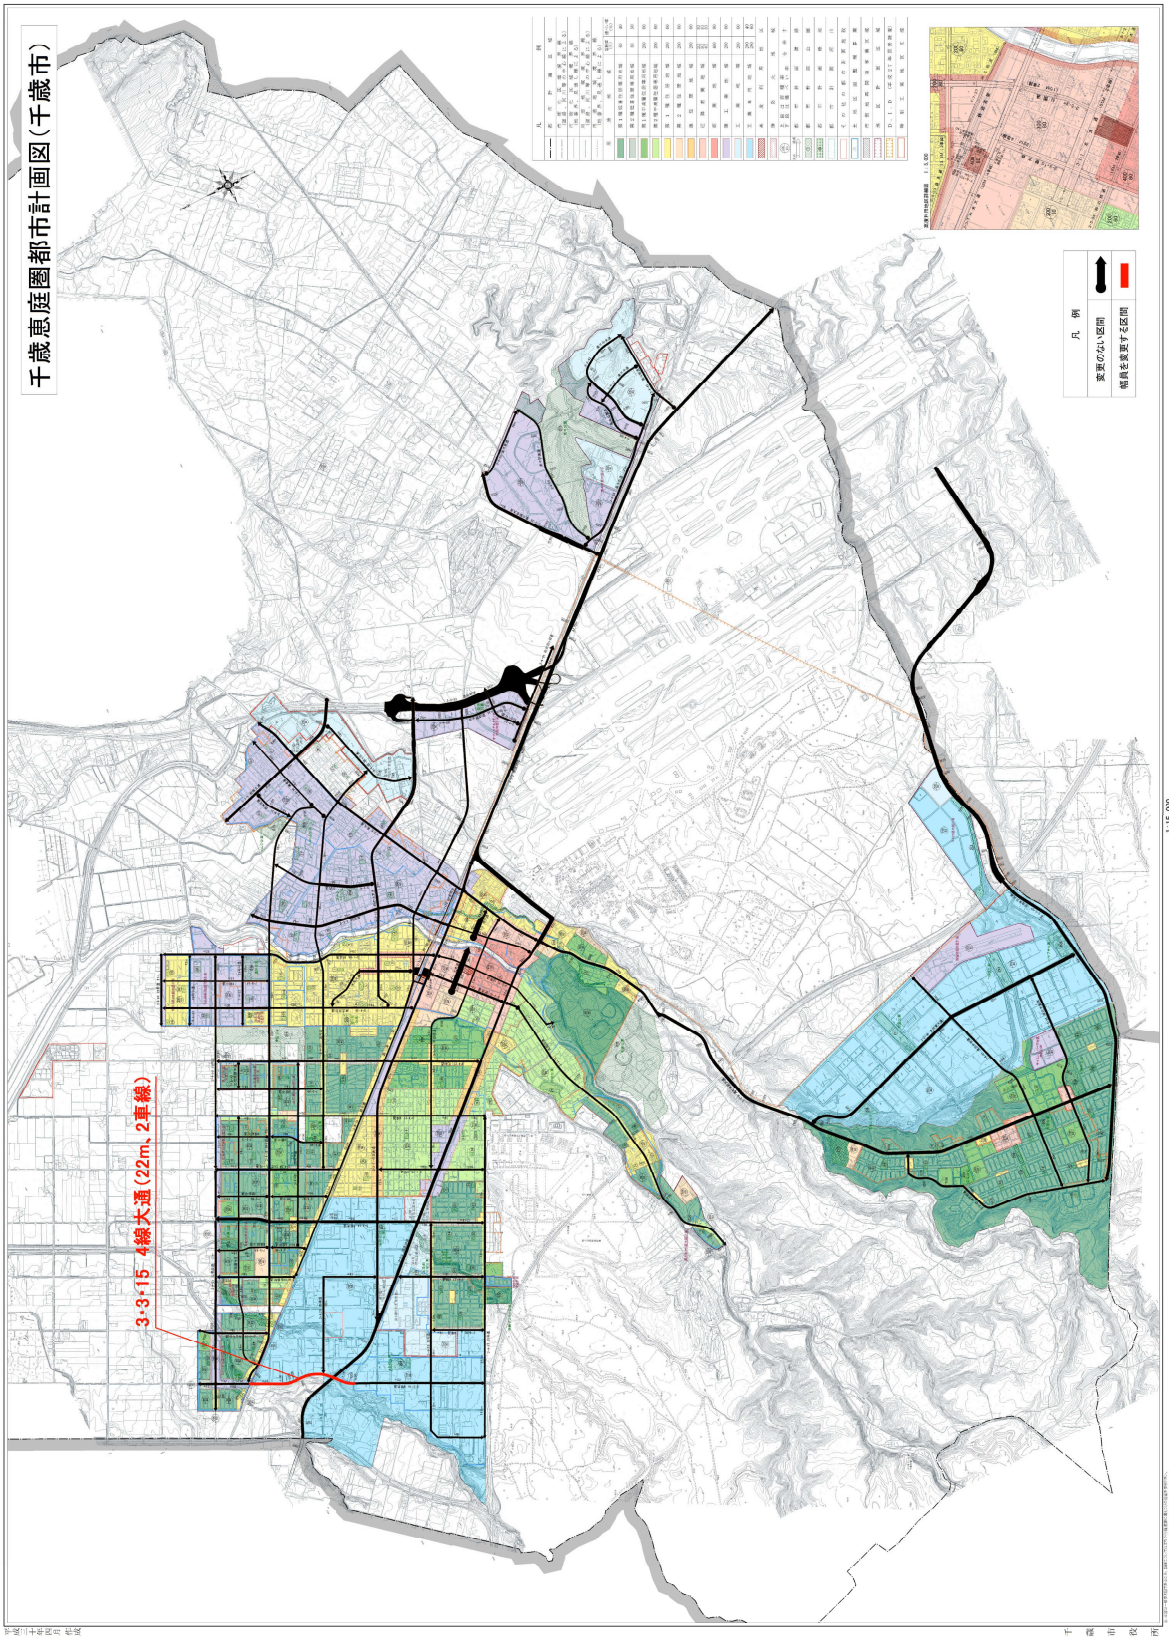



干蔵市都市計画道路図 XII-OC 26-2 (No.23)

