一般平面図

A1:S=1/100
A3:S=1/200

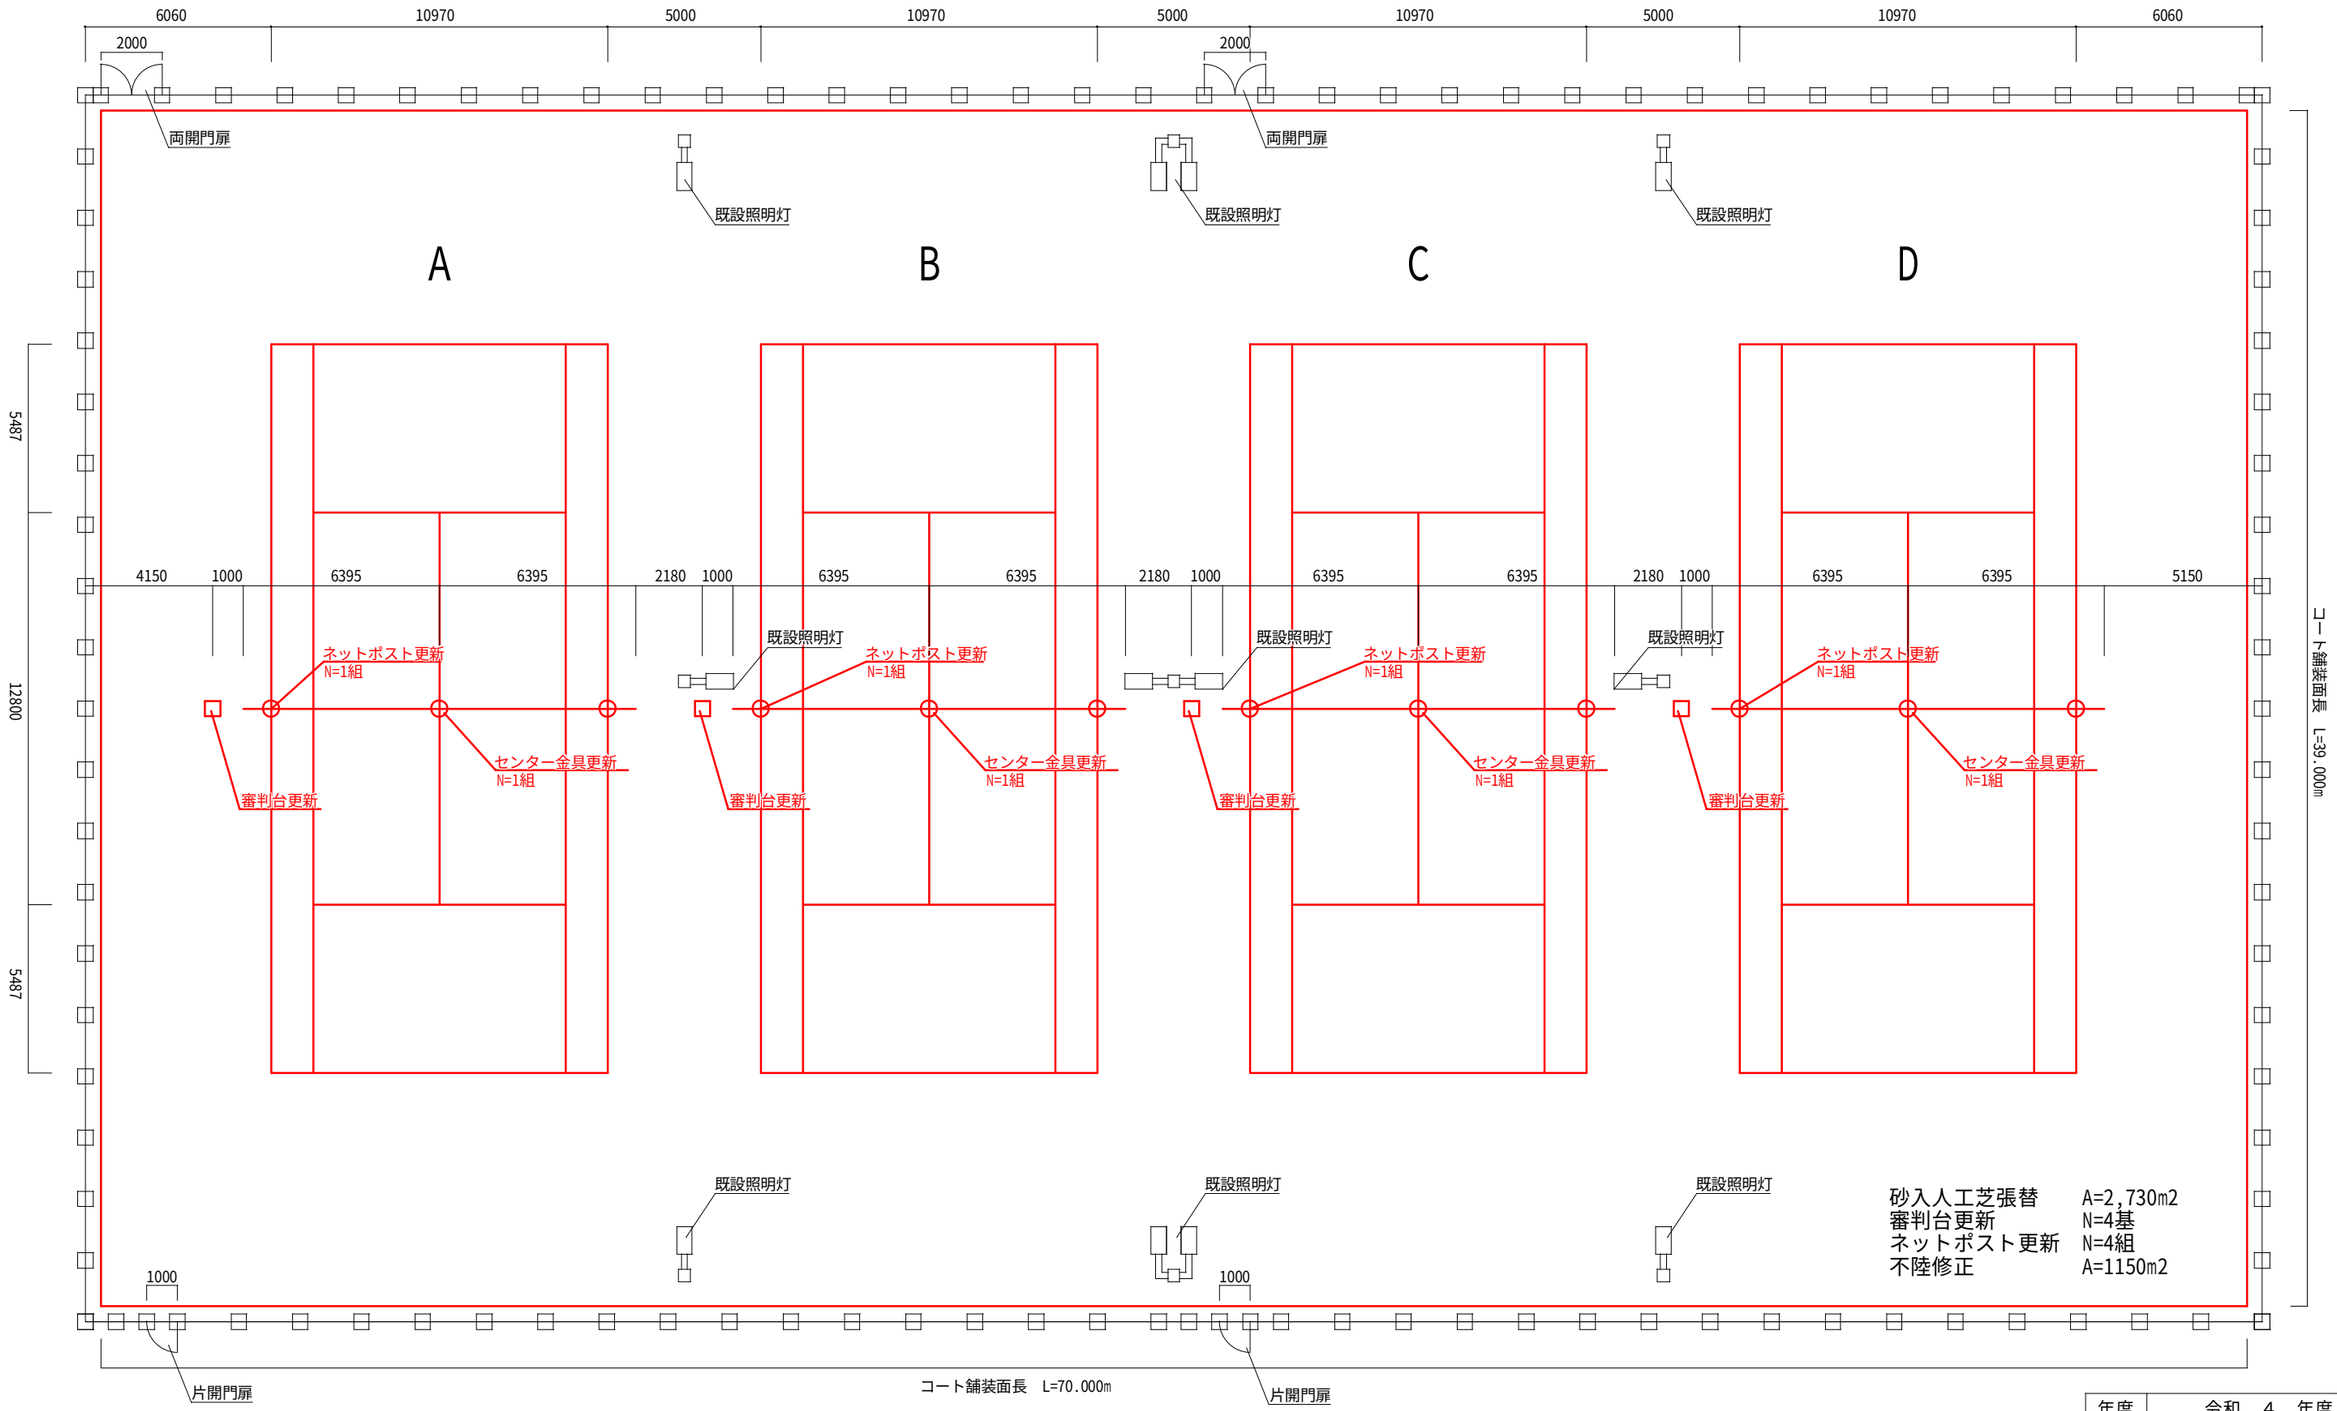

砂入人工芝張替	A=2,730m2
審判台更新	N=4基
ネットポスト更新	N=4組
不陸修正	A=1150m2

年度	令和　4　年度		
公園名	つばさ公園		
工事名	つばさ公園テニスコート改修工事		
図面名	一般平面図		
縮尺	図示	図面番号	1
千歳市建設部都市整備課			

※不陸修正箇所については、監督員と現地確認の上、決定すること。