



地下1階平面図

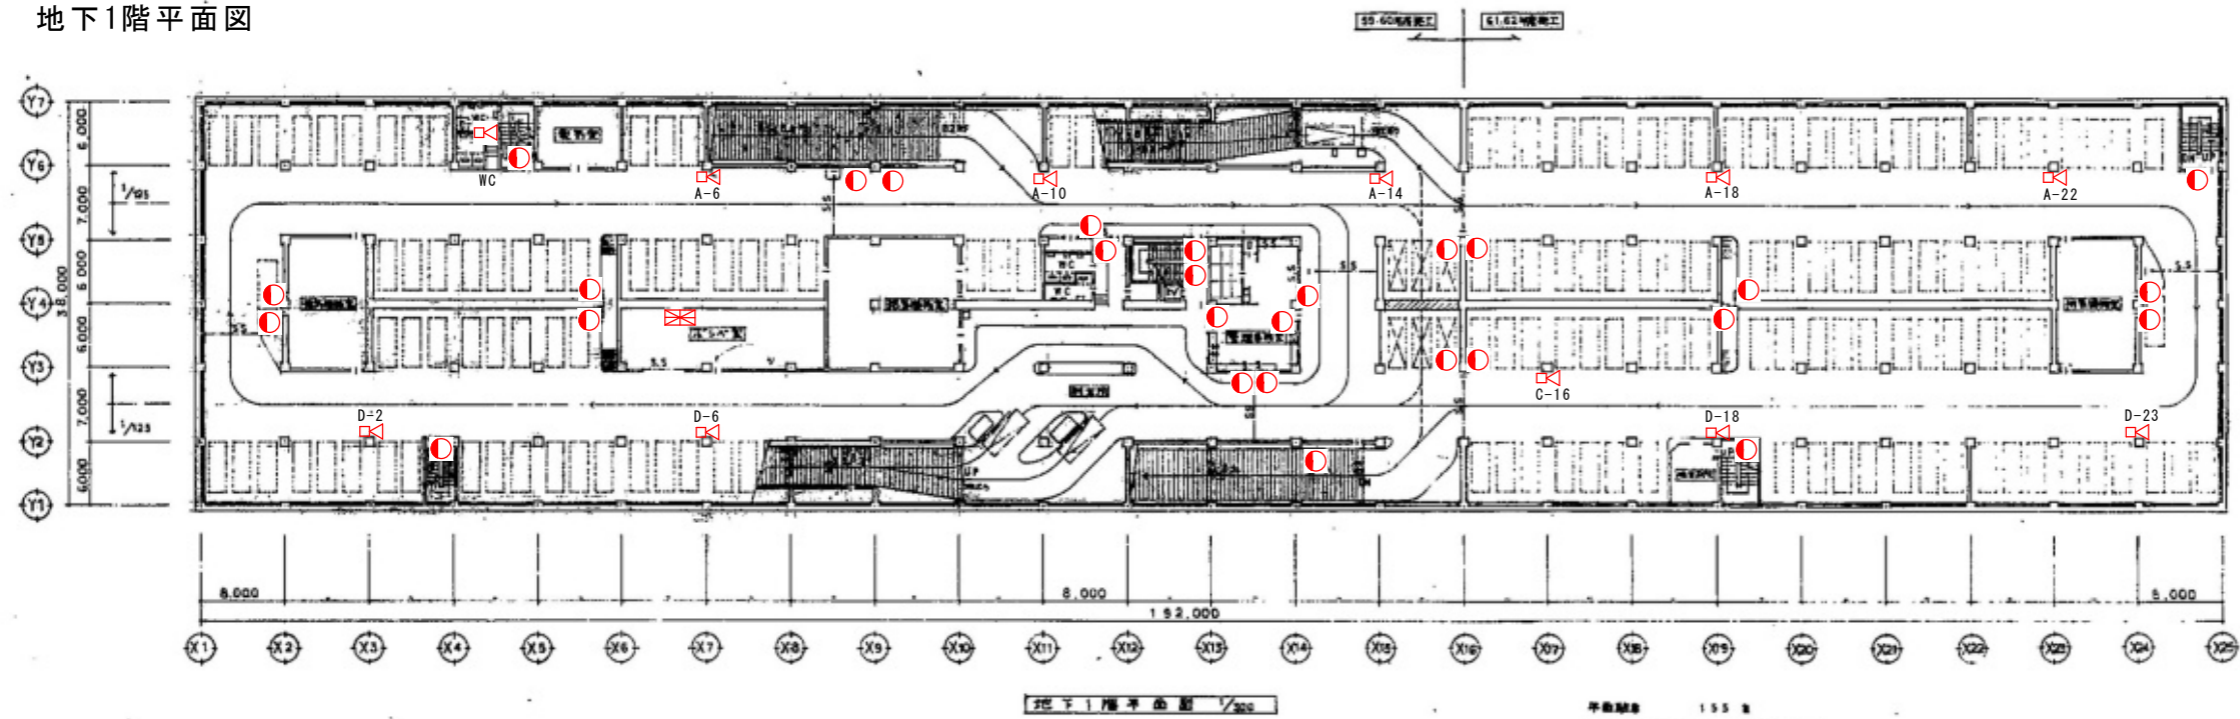

地下2階平面図

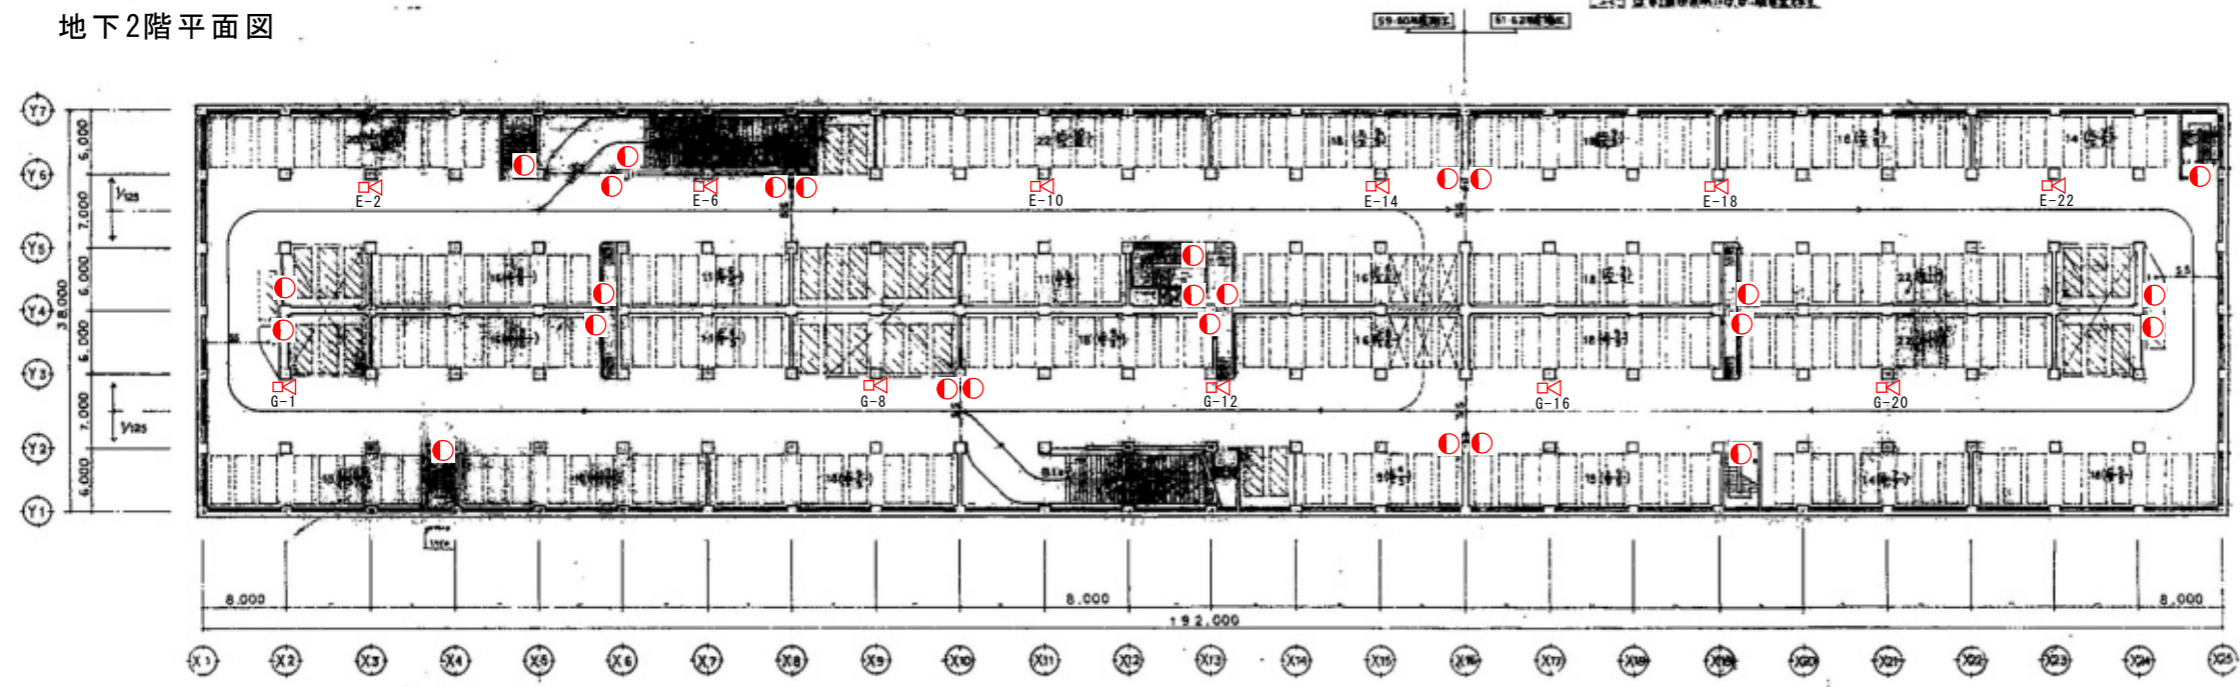

階	消火器	スピーカー	粉末制御盤
地下1階	23	23	6
地下2階	22	22	6
計	45	45	12

階	消火器	スピーカー	粉末制御盤
地下1階	155	30	185
地下2階	0	415	415
計	155	445	600

記号	名称	仕様・型式	区分
●	放出表示灯		撤去・新設
□	スピーカー	壁面両面形スピーカー	撤去・新設
⊠	粉末制御盤	DC-24-52回線 自立式	撤去・新設