


一般平面図（長都4号公園）

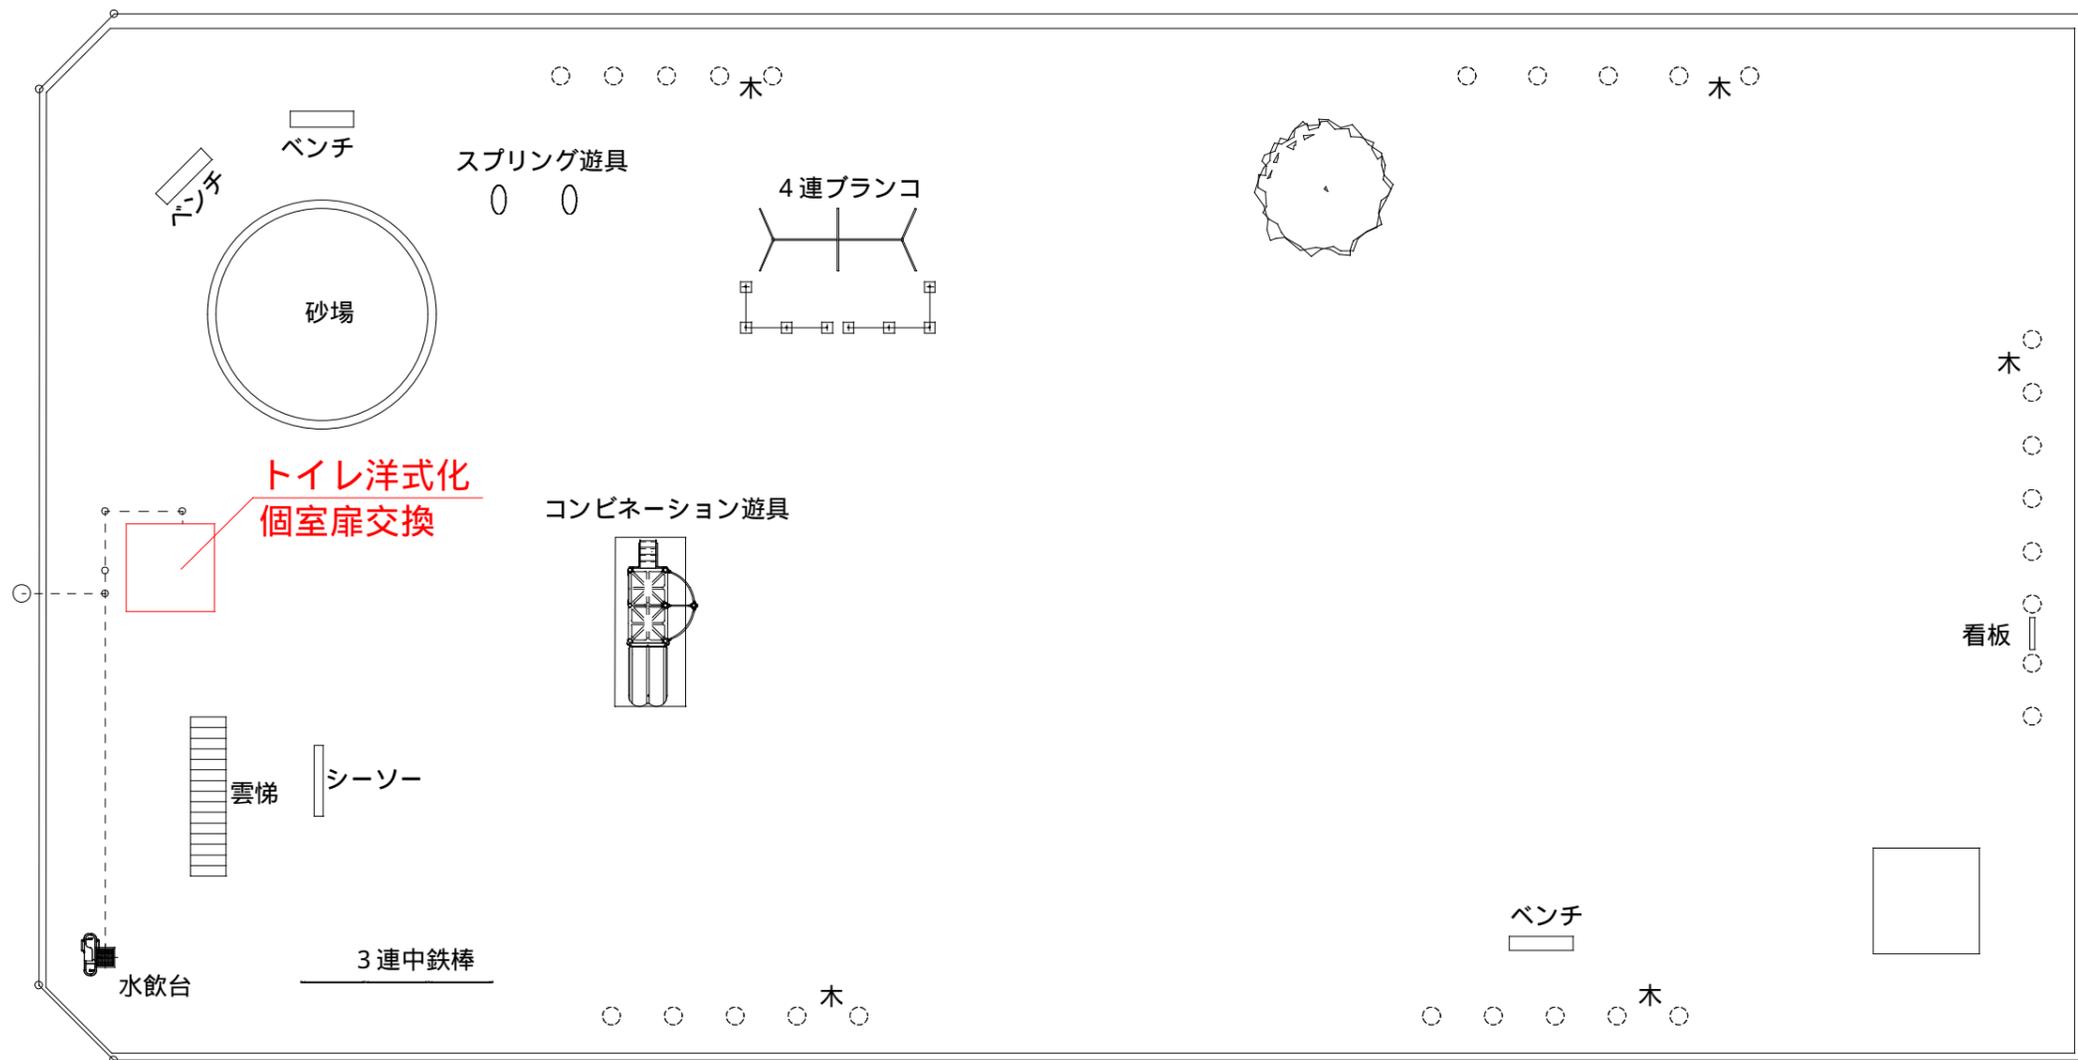

年度	令和4年度
公園名	長都4号公園
工事名	流通団地公園外1整備工事
図面名	一般平面図（長都4号公園）
千歳市建設部都市整備課	