



千歳駅前広場 再整備事業

令和4年6月30日

～千歳駅前広場再整備工事のスケジュール～

令和4年度 第1回千歳市地域公共交通活性化協議会



基本計画策定時の事業スケジュール

基本計画策定時点（R2.1）

駅前広場再整備事業	令和2年度	令和3年度	令和4年度	令和5年度	令和6年度	令和7年度
西口広場	基本設計	実施設計	工事			
東口広場				実施設計	工事	
2号連絡歩道の拡張	基本設計		実施設計	工事	工事	

千歳高架橋耐震補強工事			設計・工事（JR北海道）			
-------------	--	--	--------------	--	--	--

令和2年度第2回協議会（R2.11）
基本設計の内容について報告



事業スケジュールの変更

本事業と一体的に実施予定であった、鉄道高架橋耐震補強工事について、令和3年度にJR北海道から、**令和10年度以降への延期の通知**があったことから、事業計画を見直しました。

耐震補強工事スケジュール変更に伴う対応

第1期工事

喫緊の課題である、西口広場のバスレーンにおける乱横断を解消する。
・西口広場のロータリー化（バスレーンの一部廃止）
・東口広場にマイクロバス専用乗降場を整備


第2期工事

J R鉄道高架橋耐震補強工事と整合を図りつつ、2号連絡歩道（高架下屋内空間）の拡張などの実施内容についての検討を進める。


事業スケジュール

		第1期工事				第2期工事
駅前広場再整備事業	令和2年度	令和3年度	令和4年度	令和5年度	令和6年度	令和10年度以降
西口広場	基本設計	実施設計		工事		高架橋耐震補強工事と整合を図り、設計・工事を実施
東口広場			工事			
2号連絡歩道の拡張	基本設計					


現況図

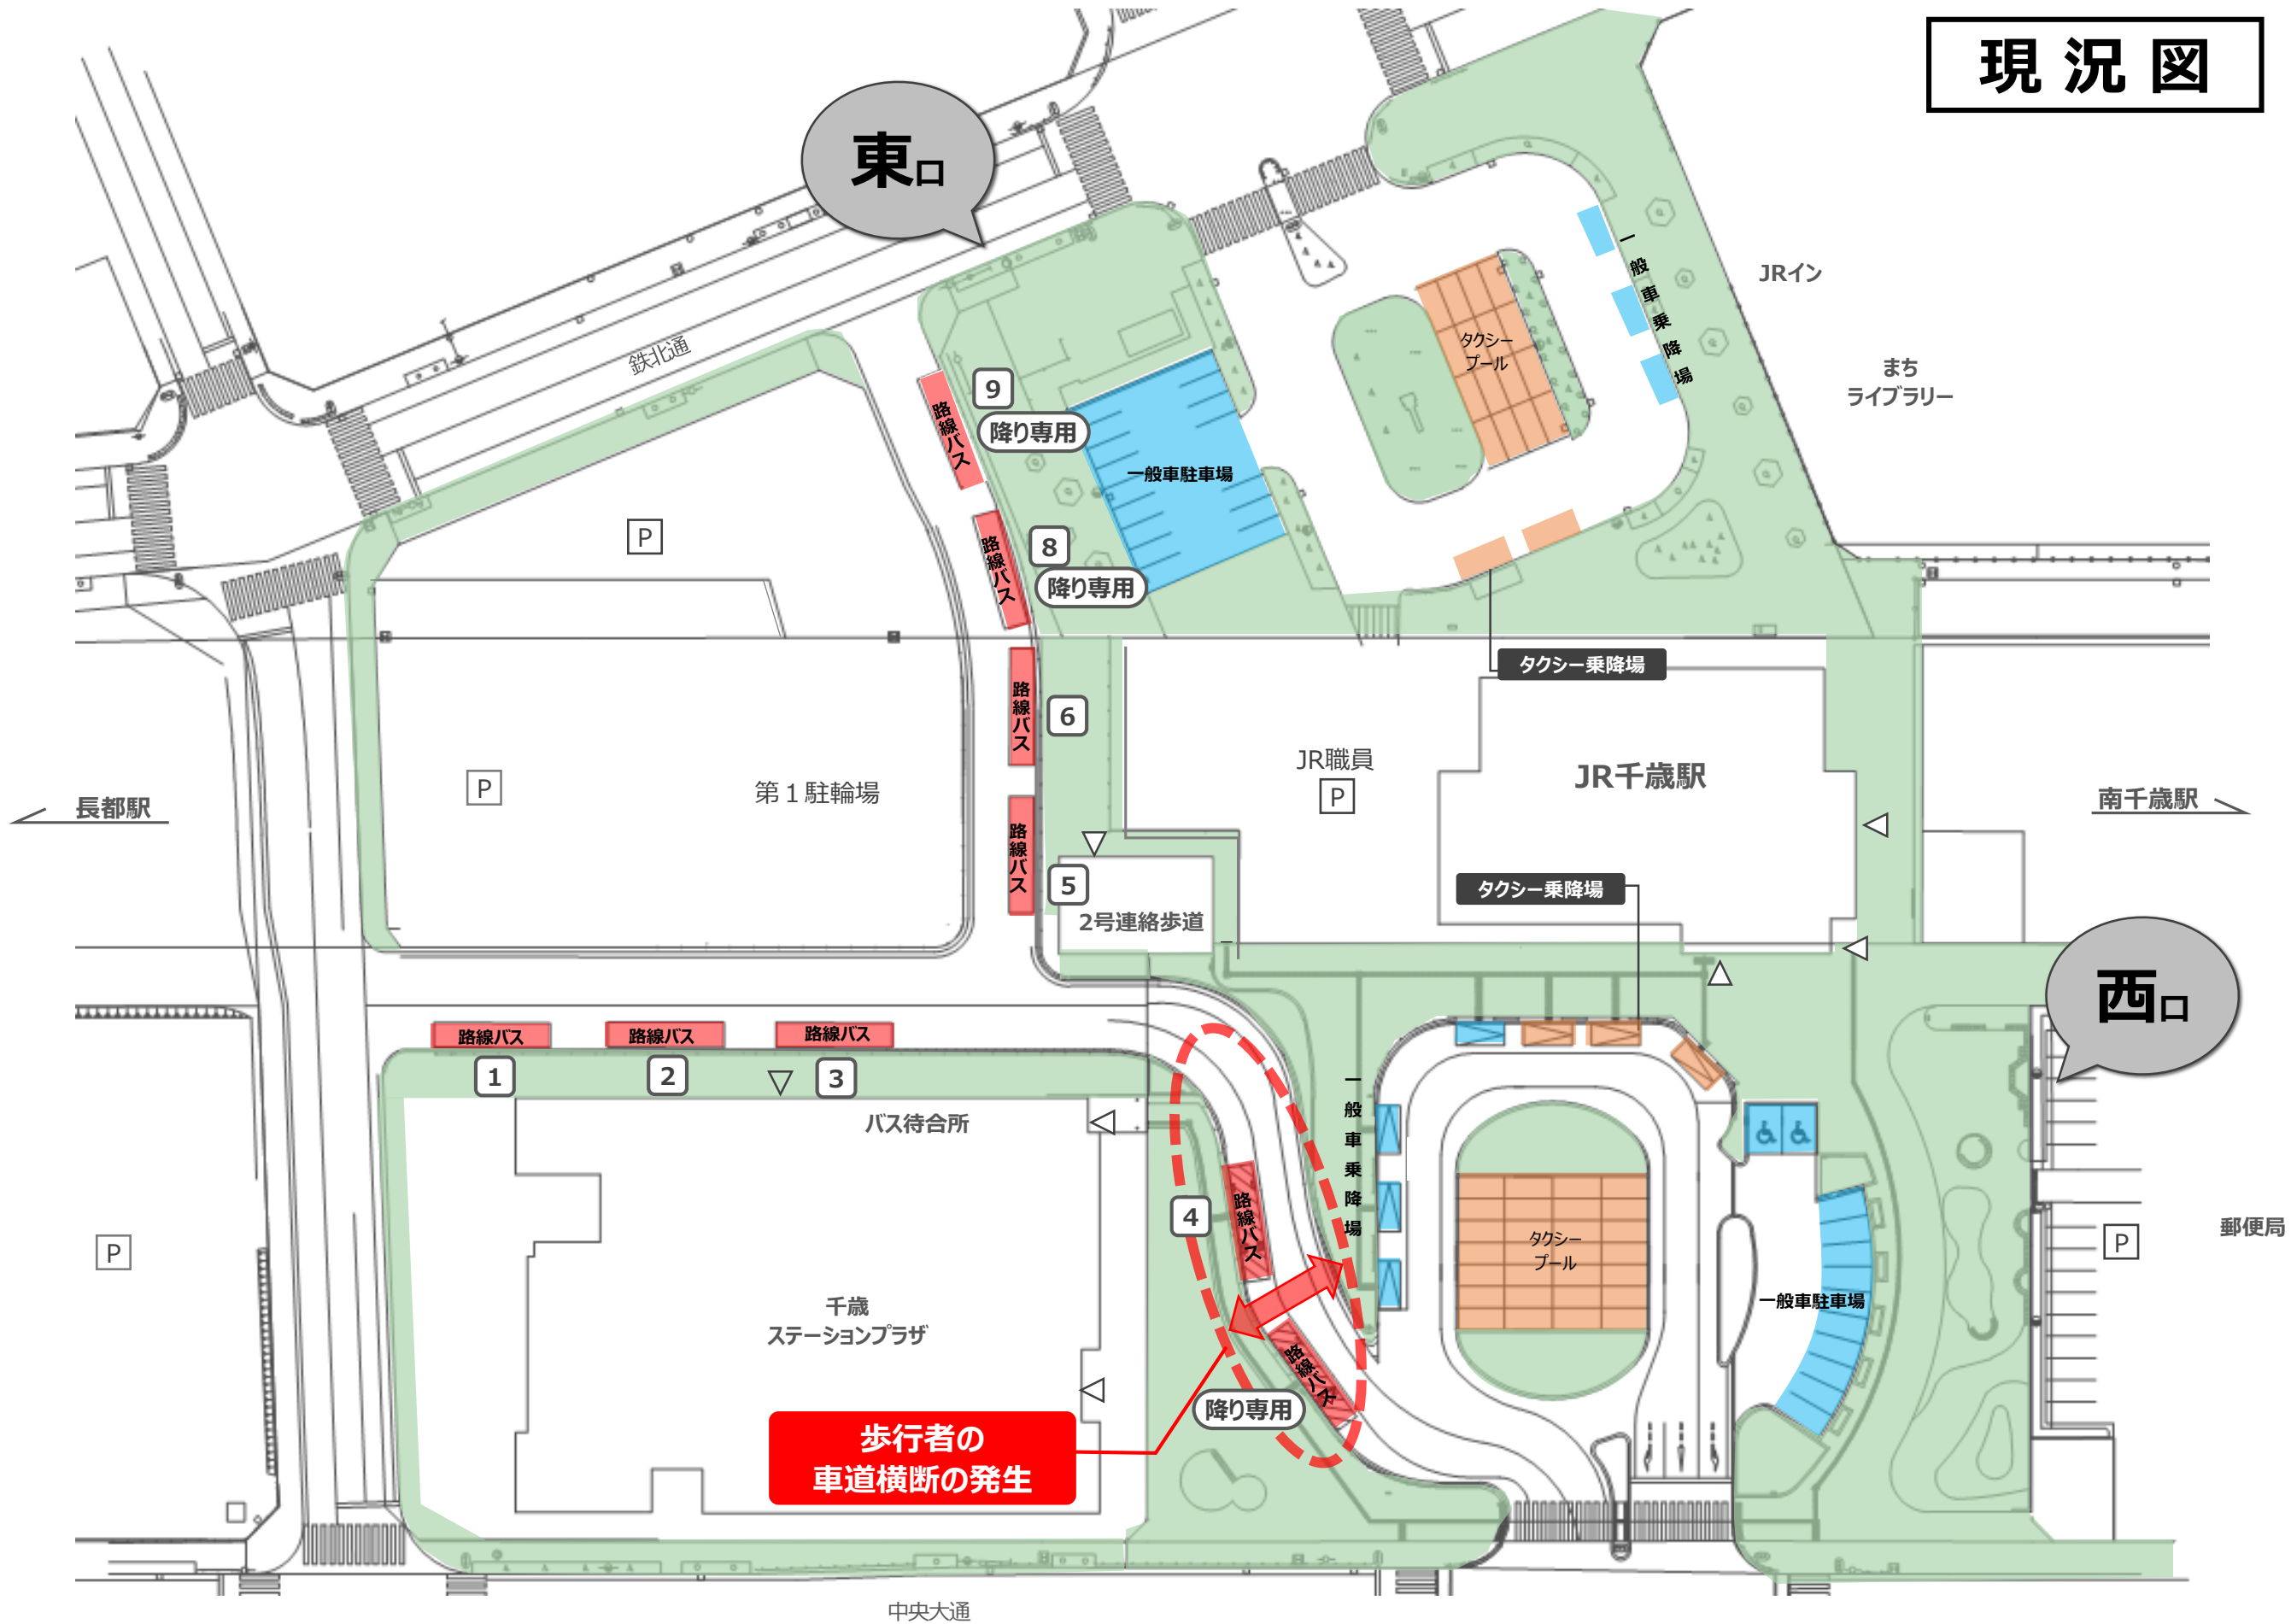



整備図

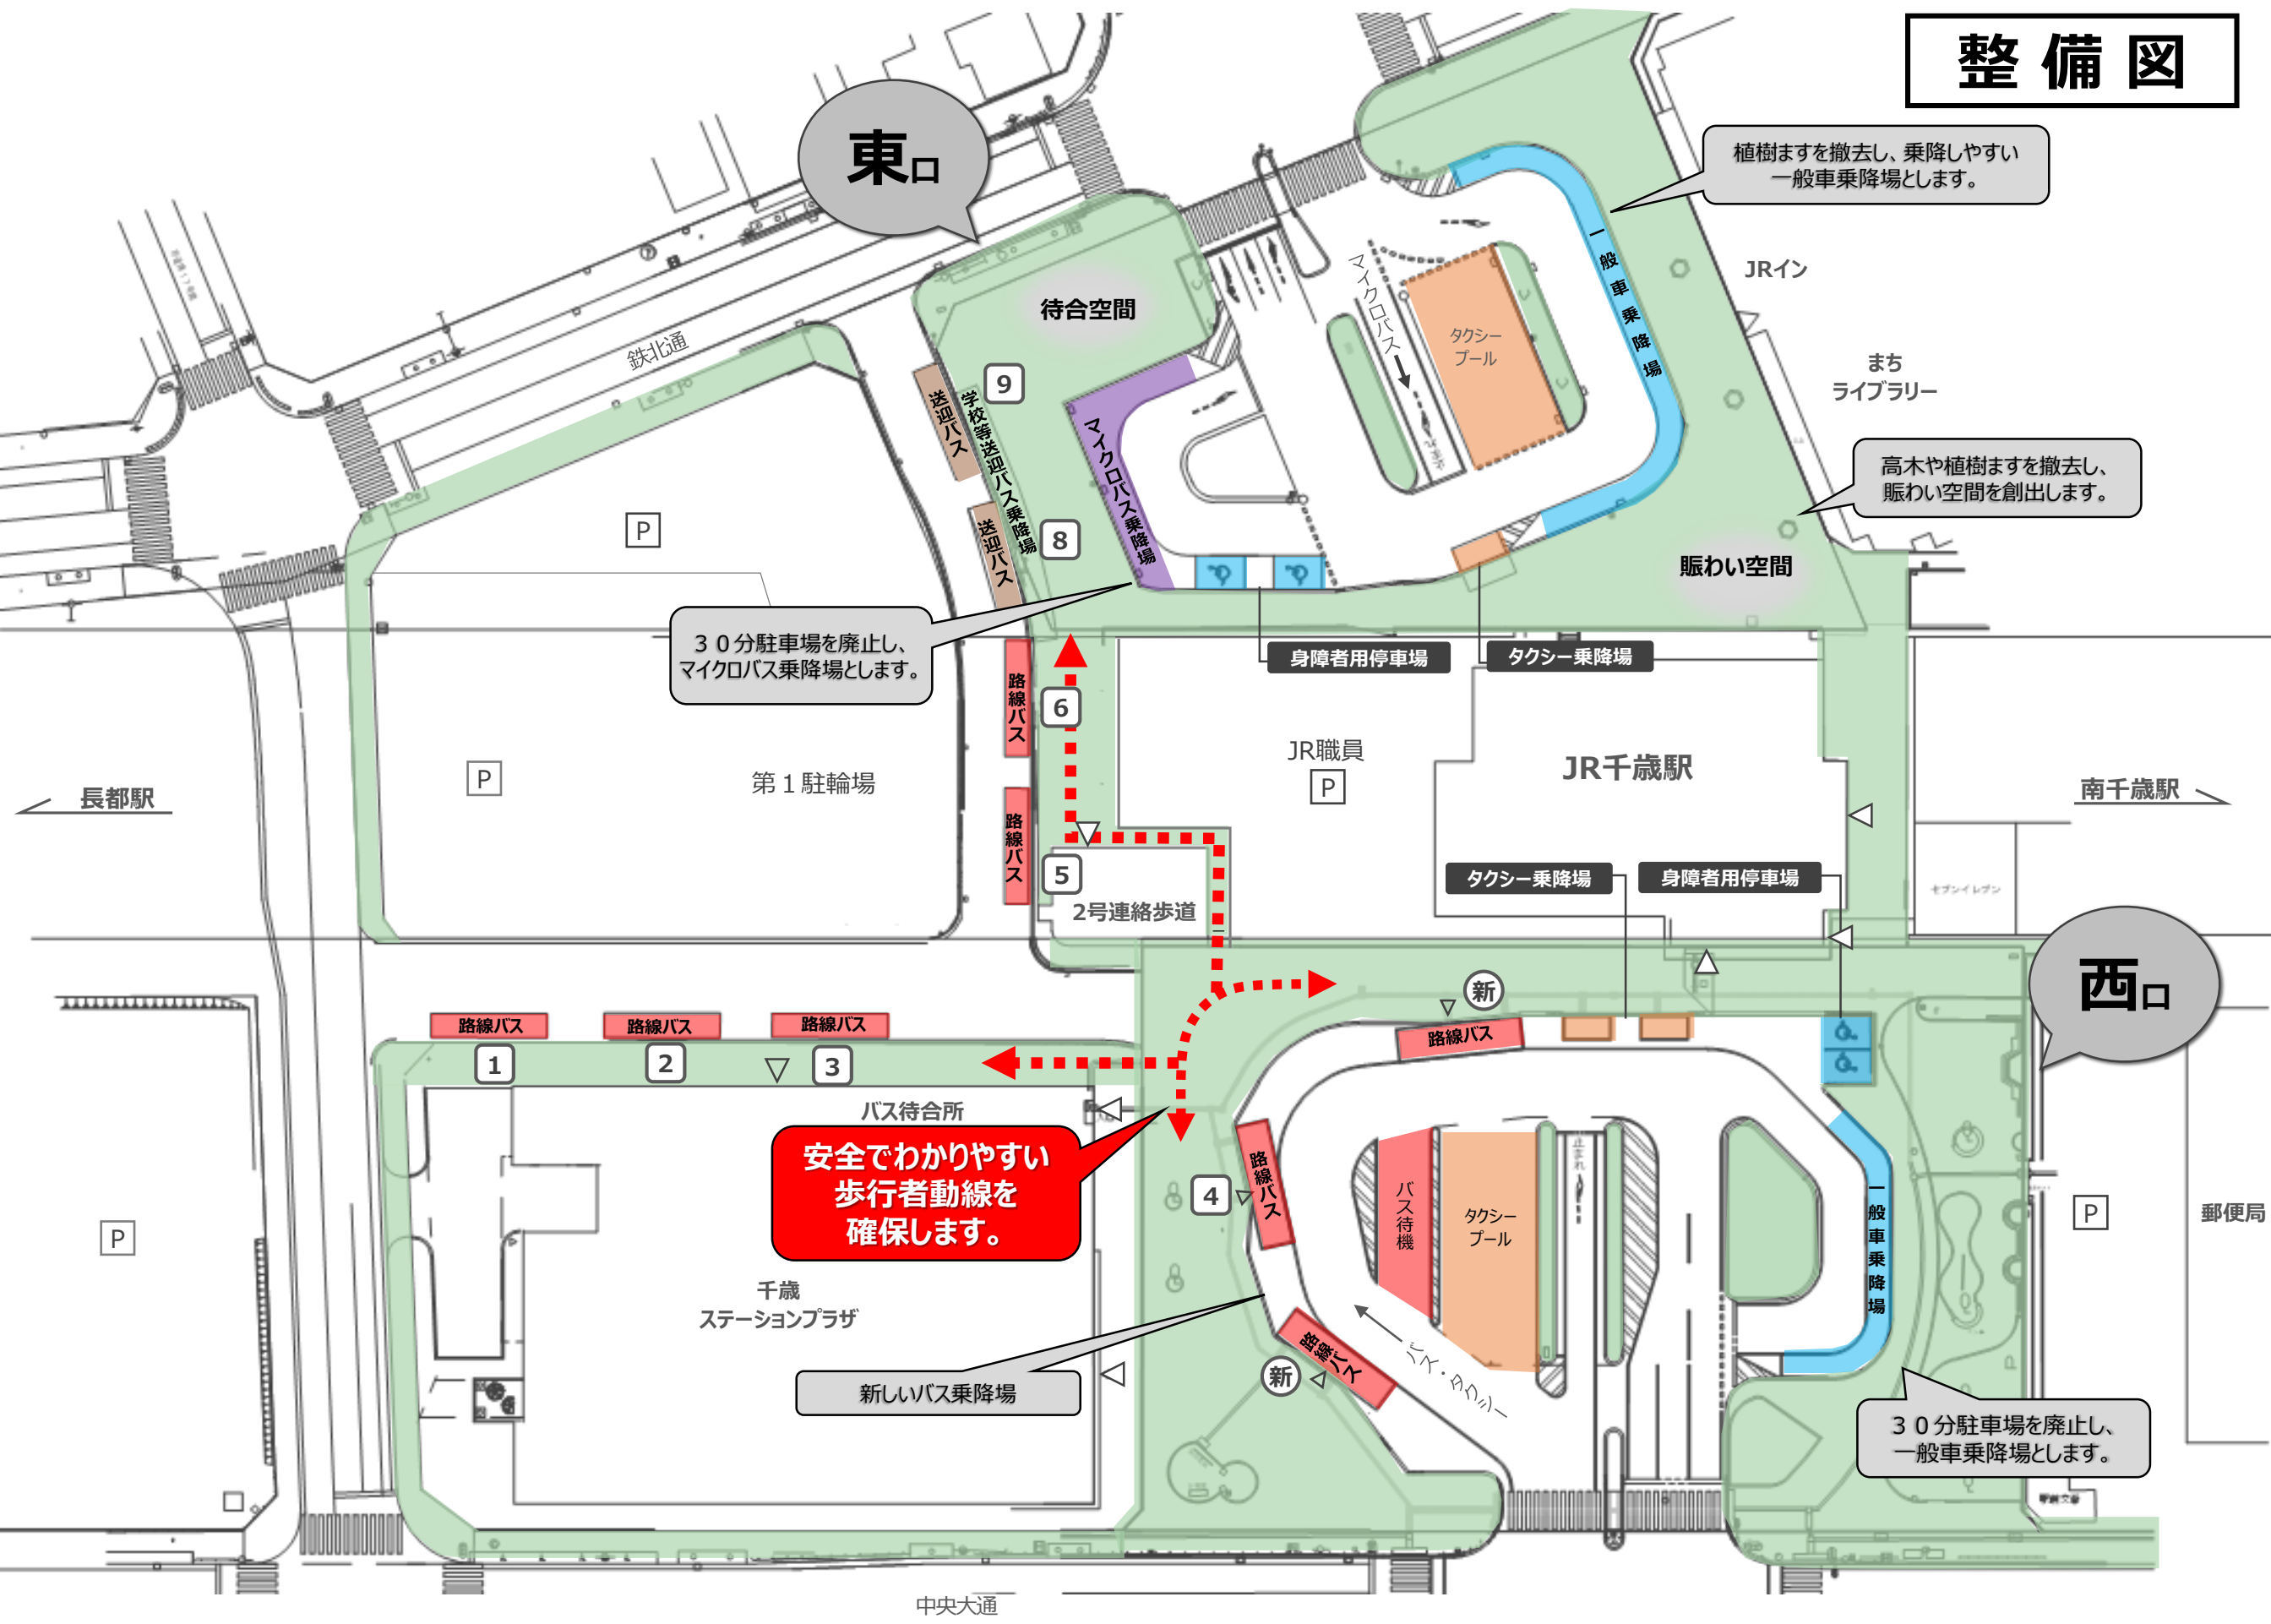


路線バス動線

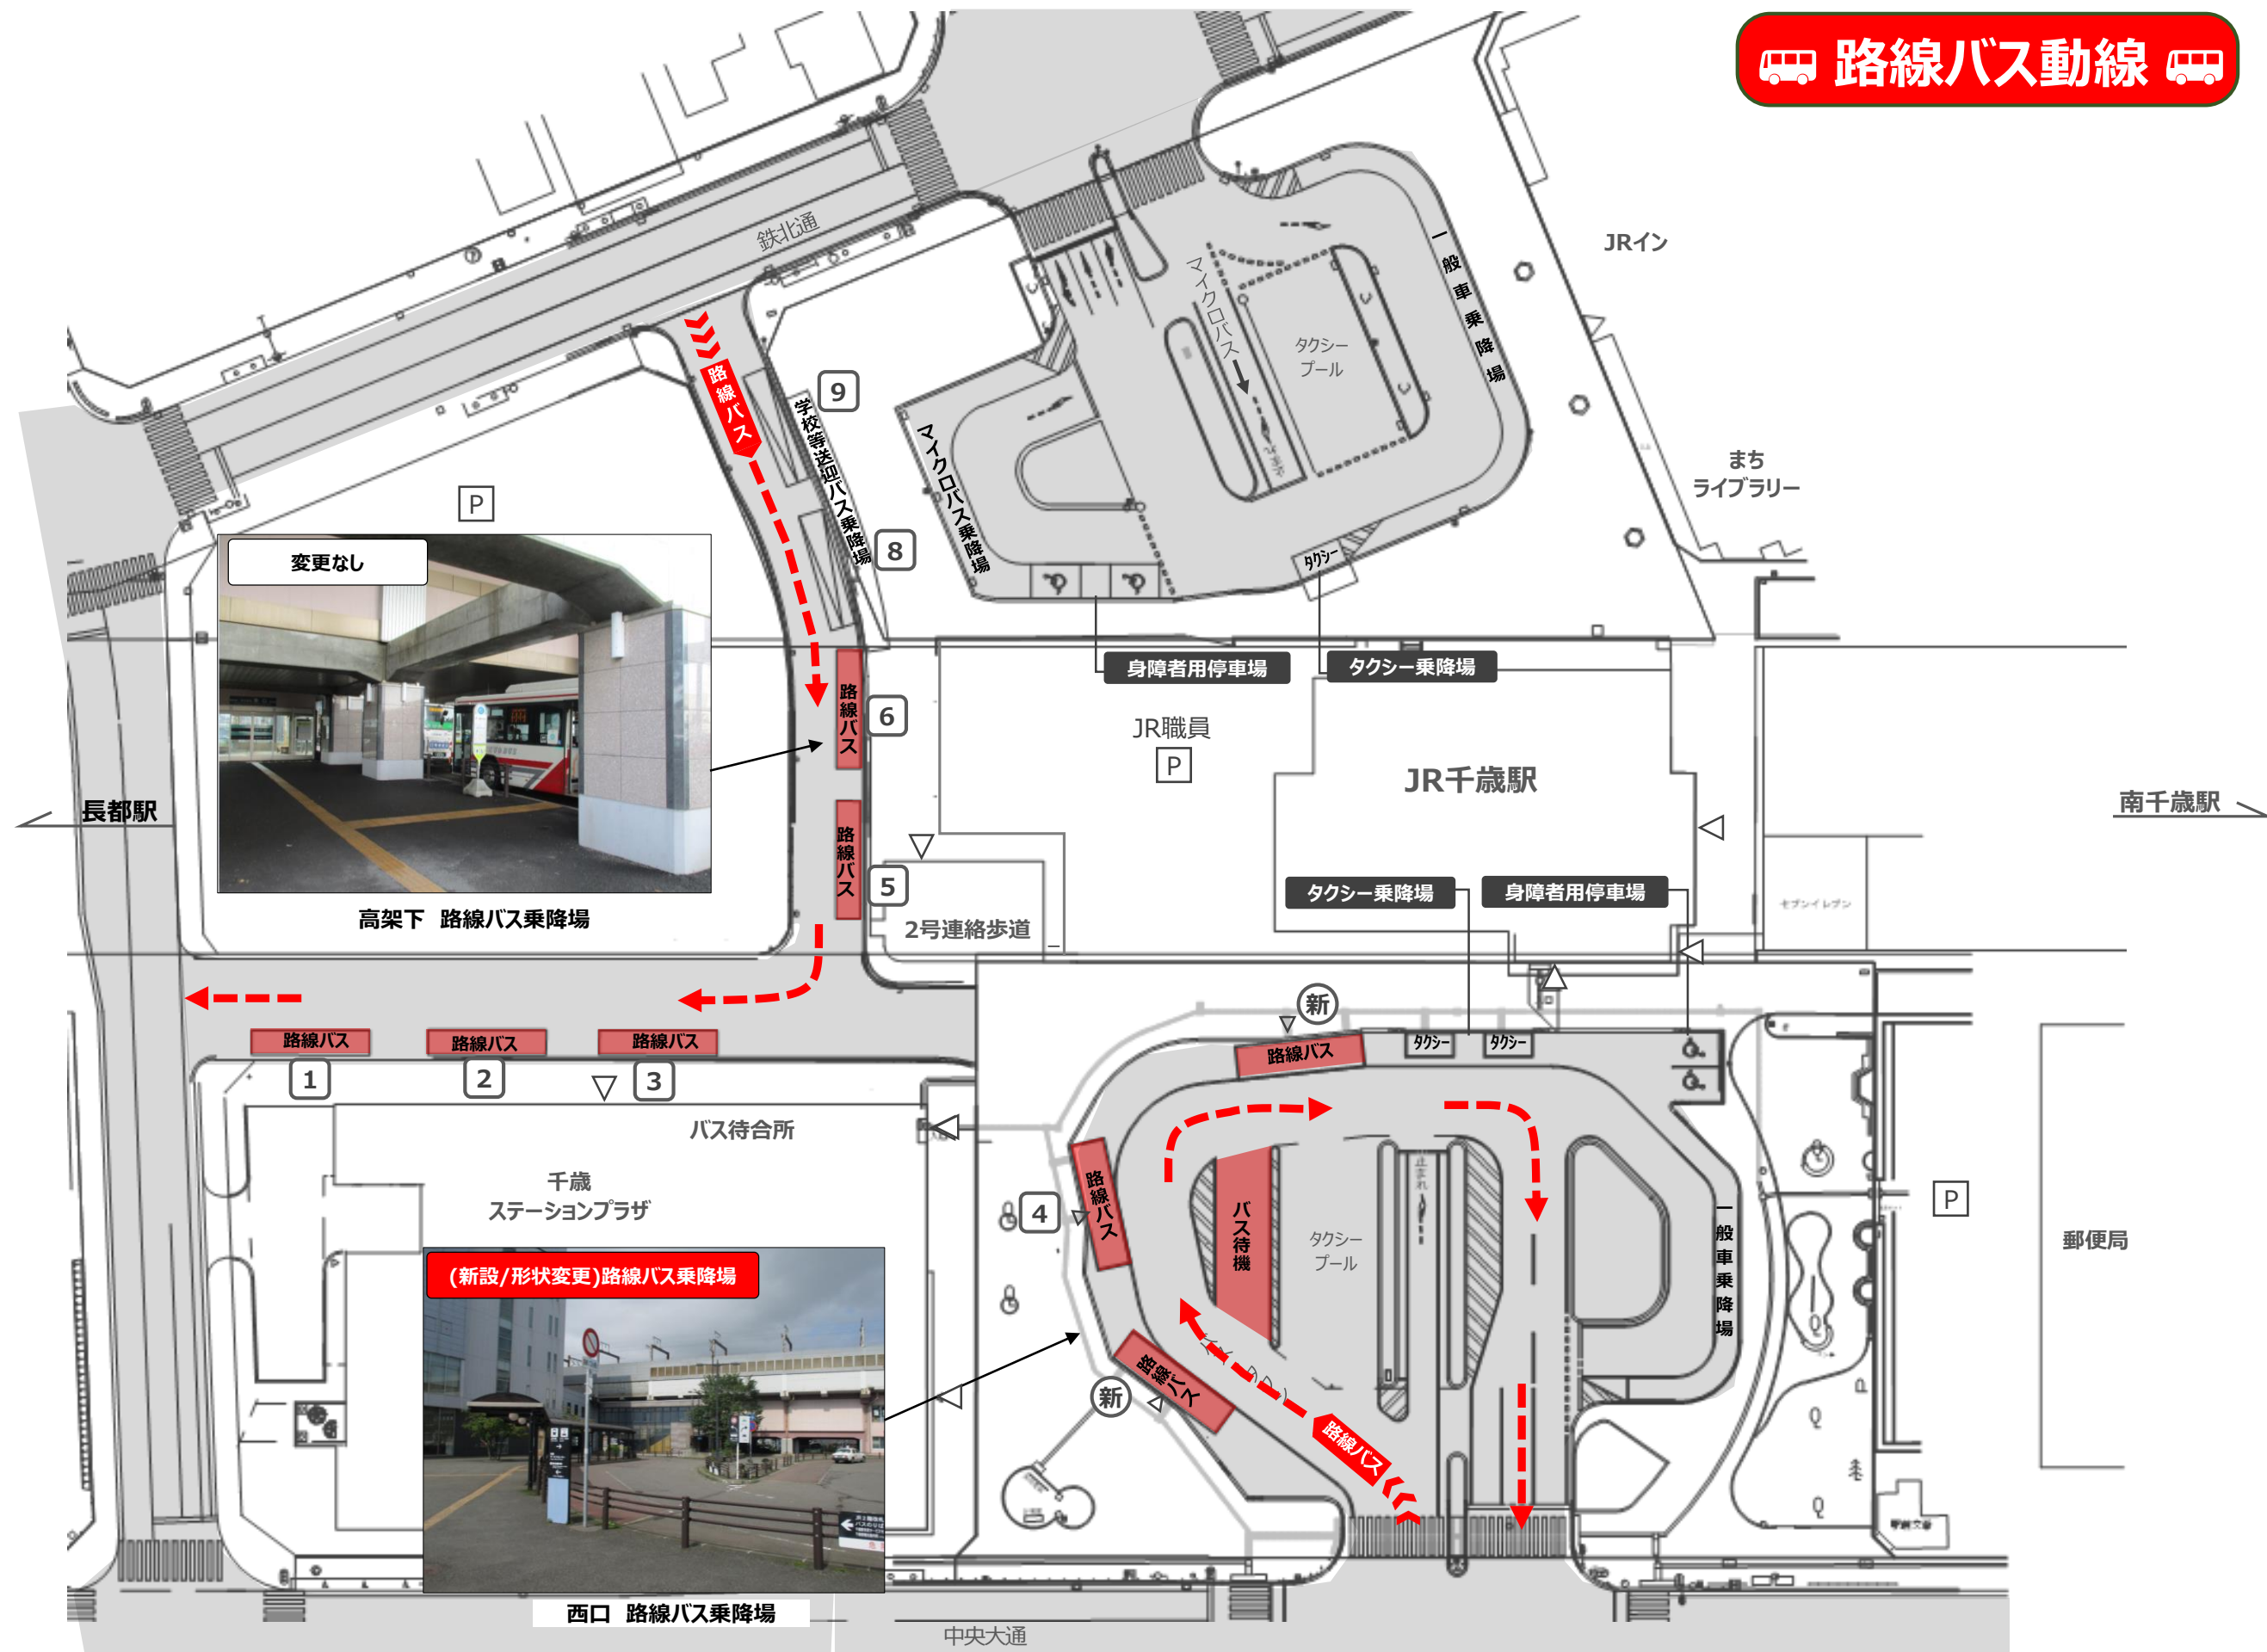

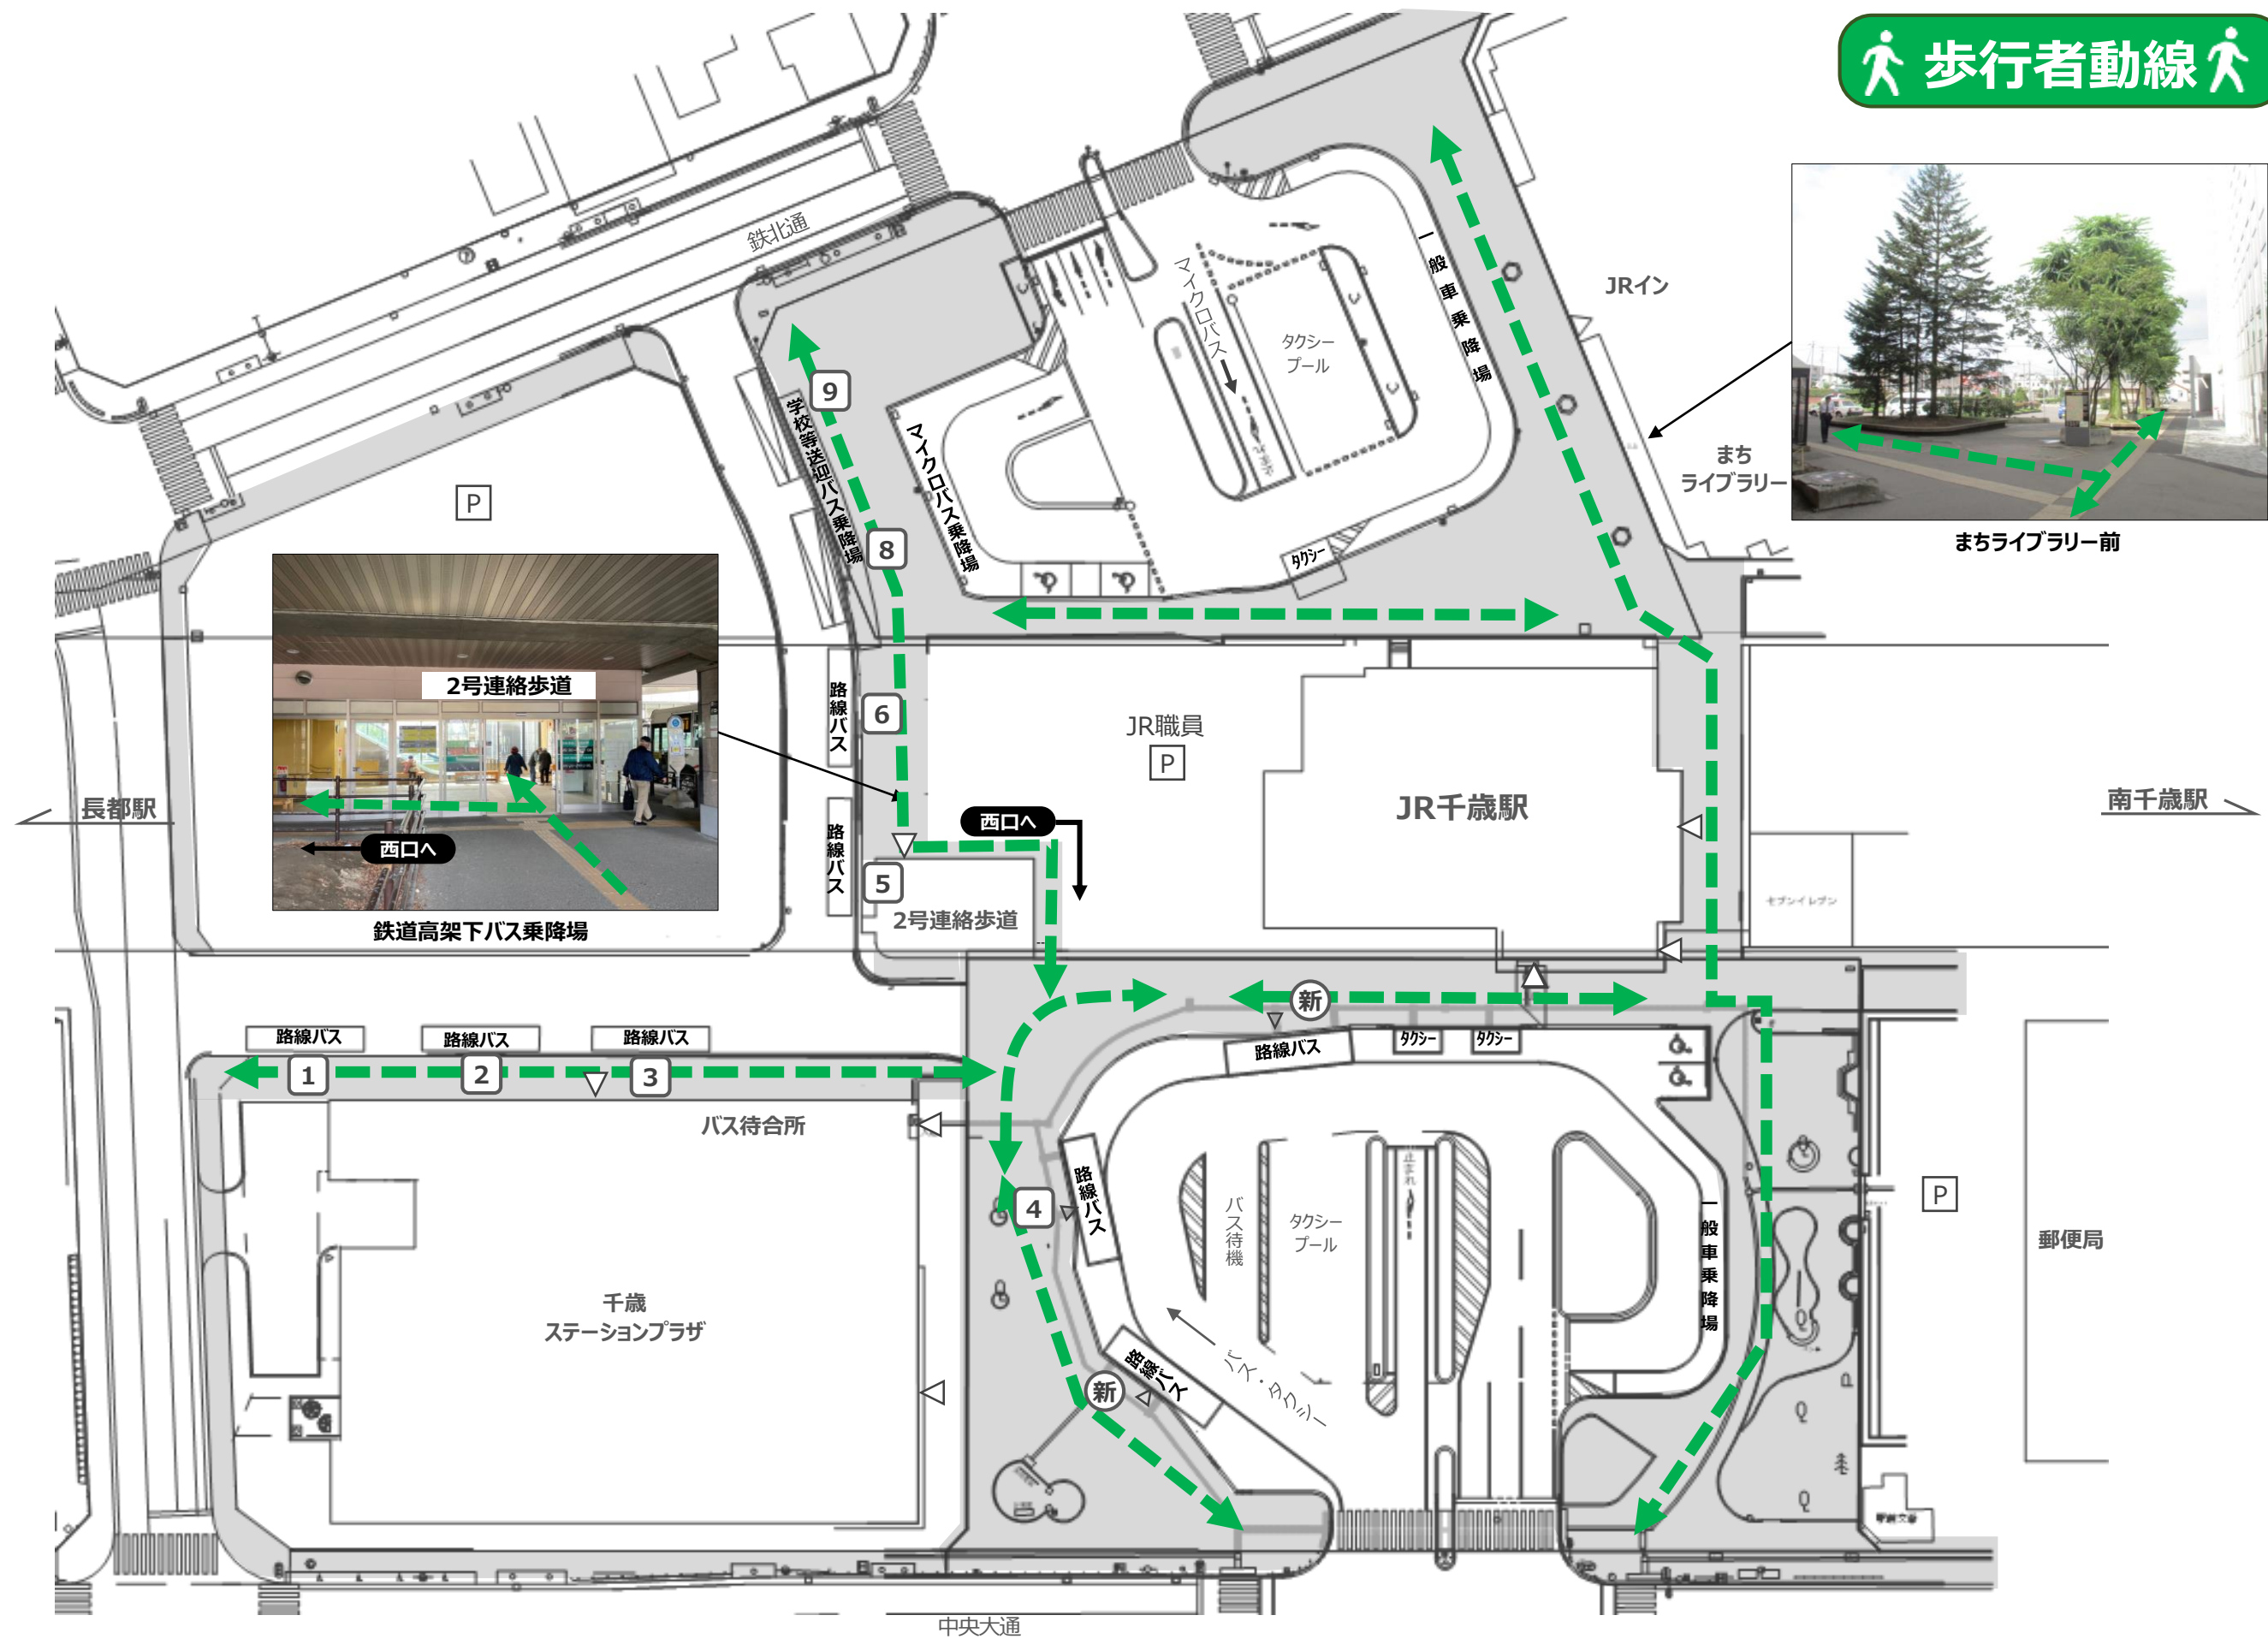

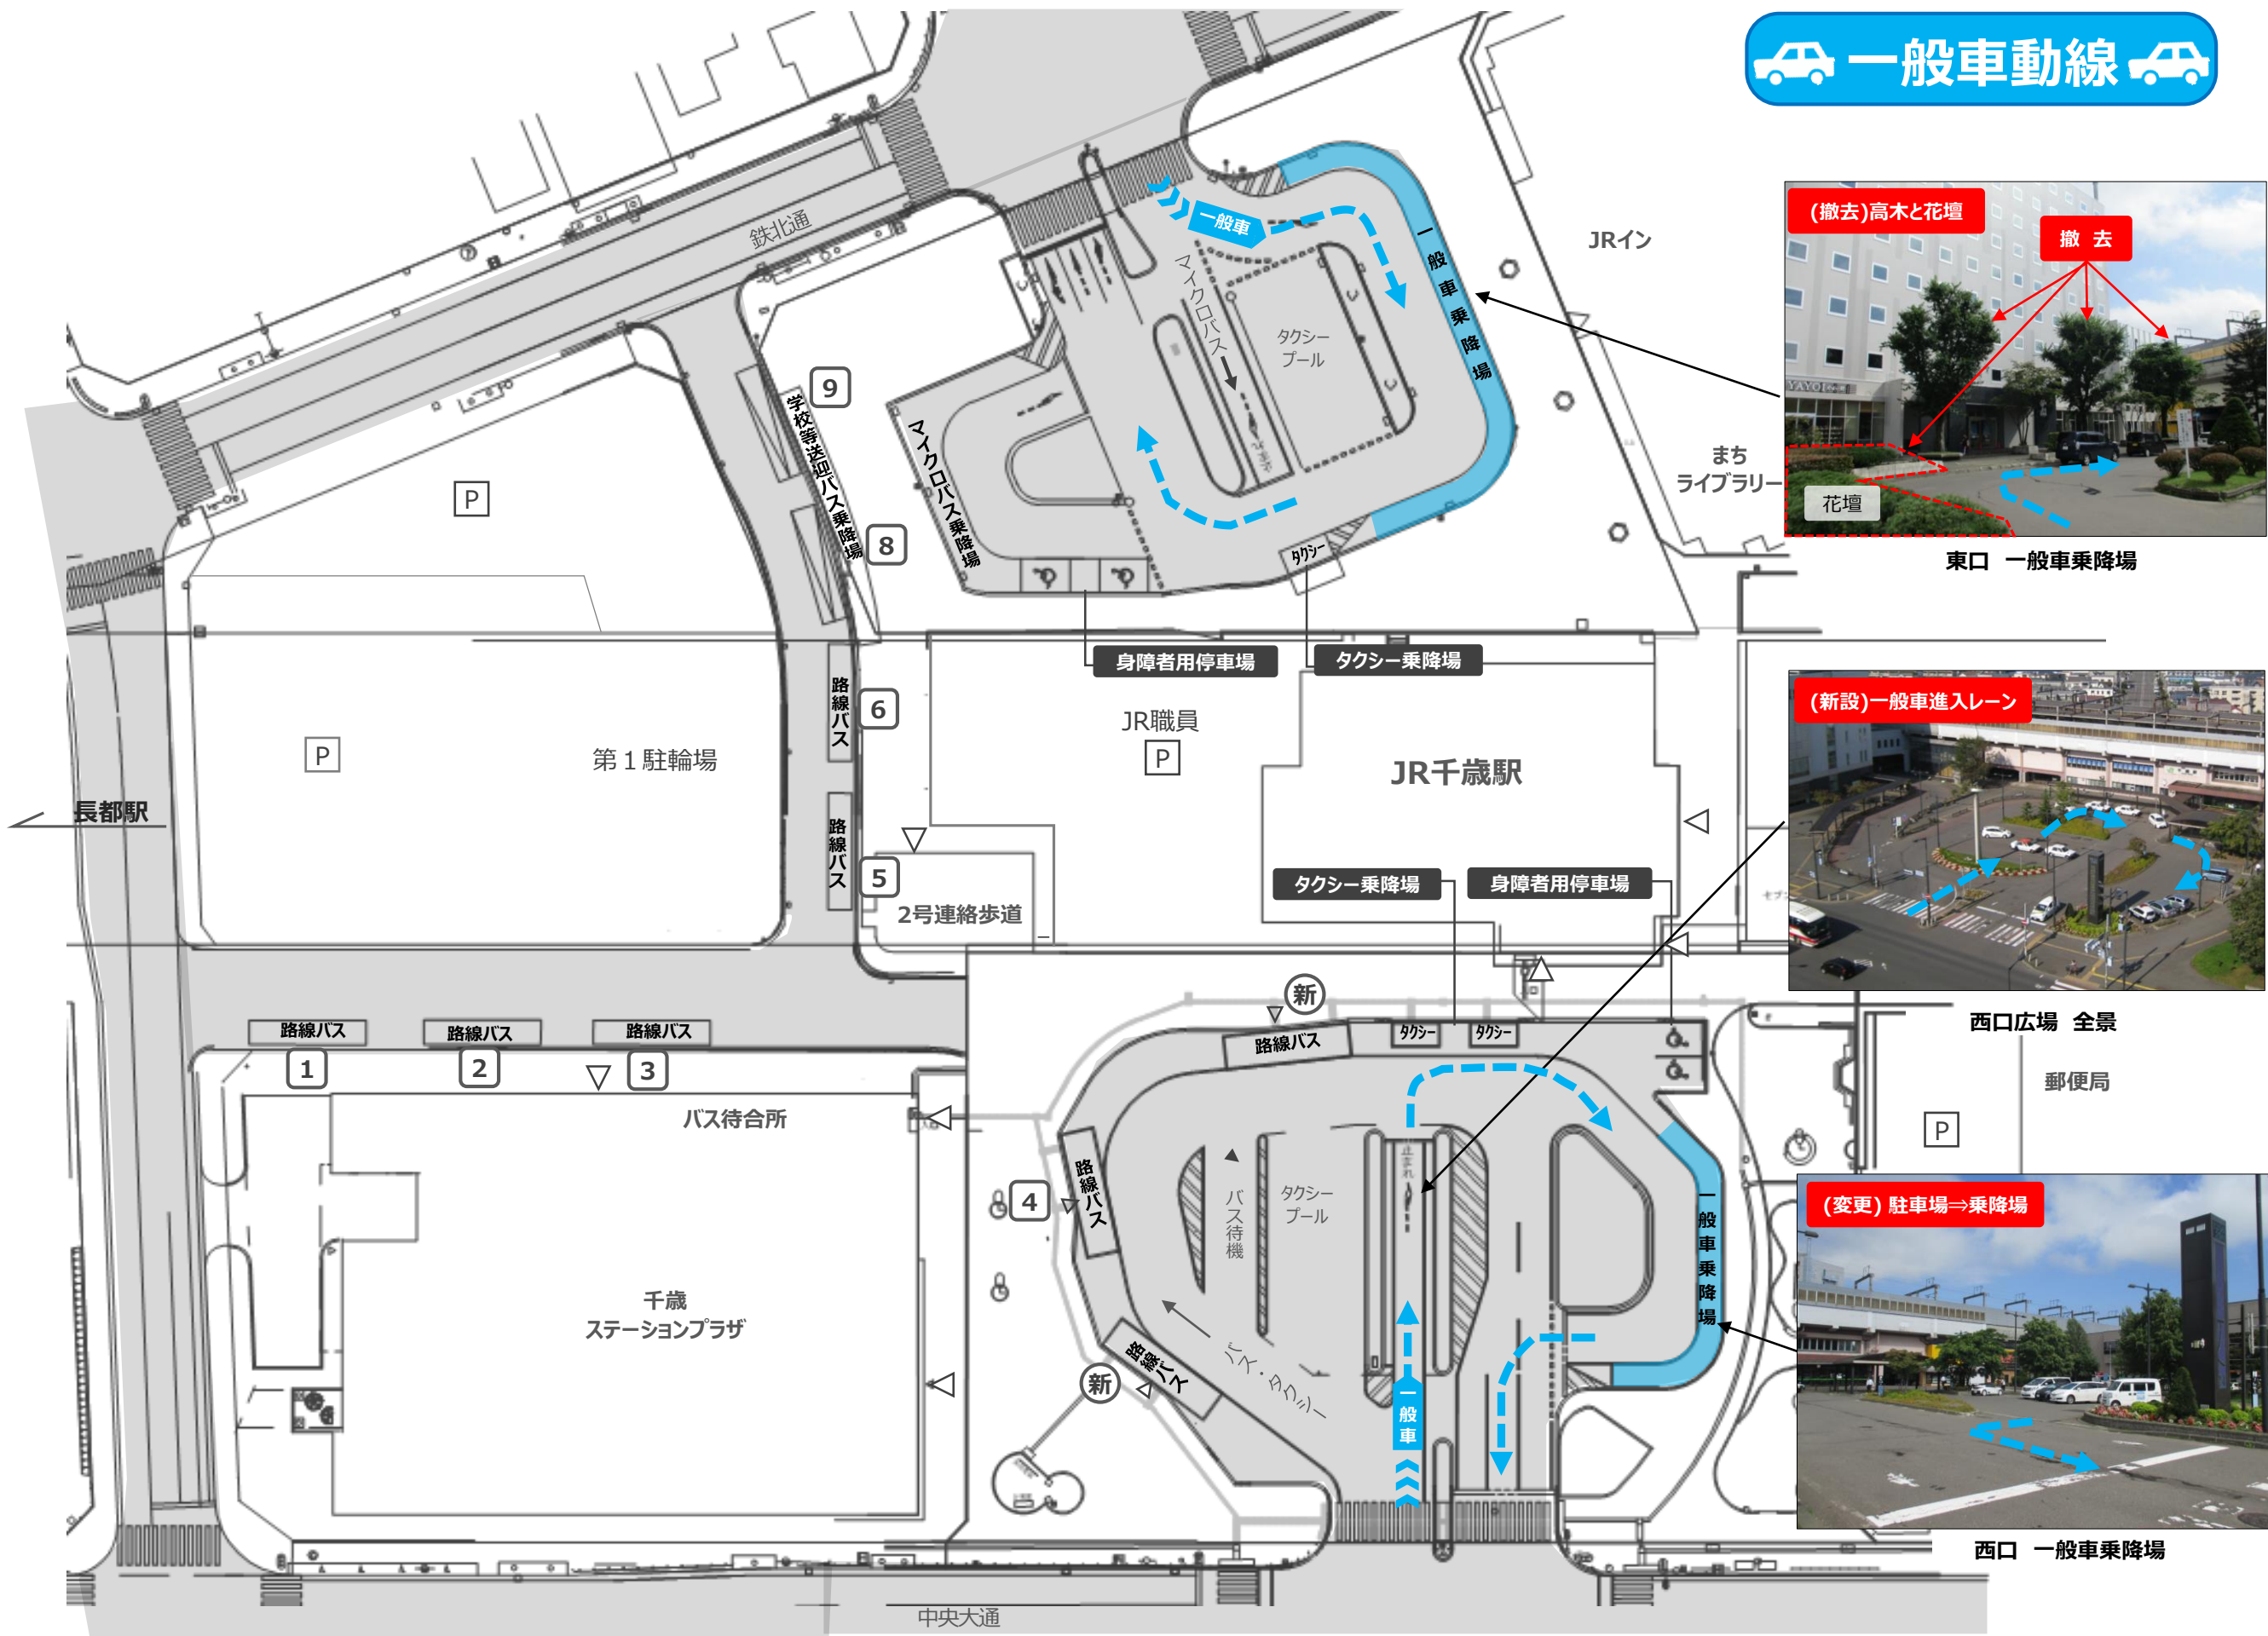

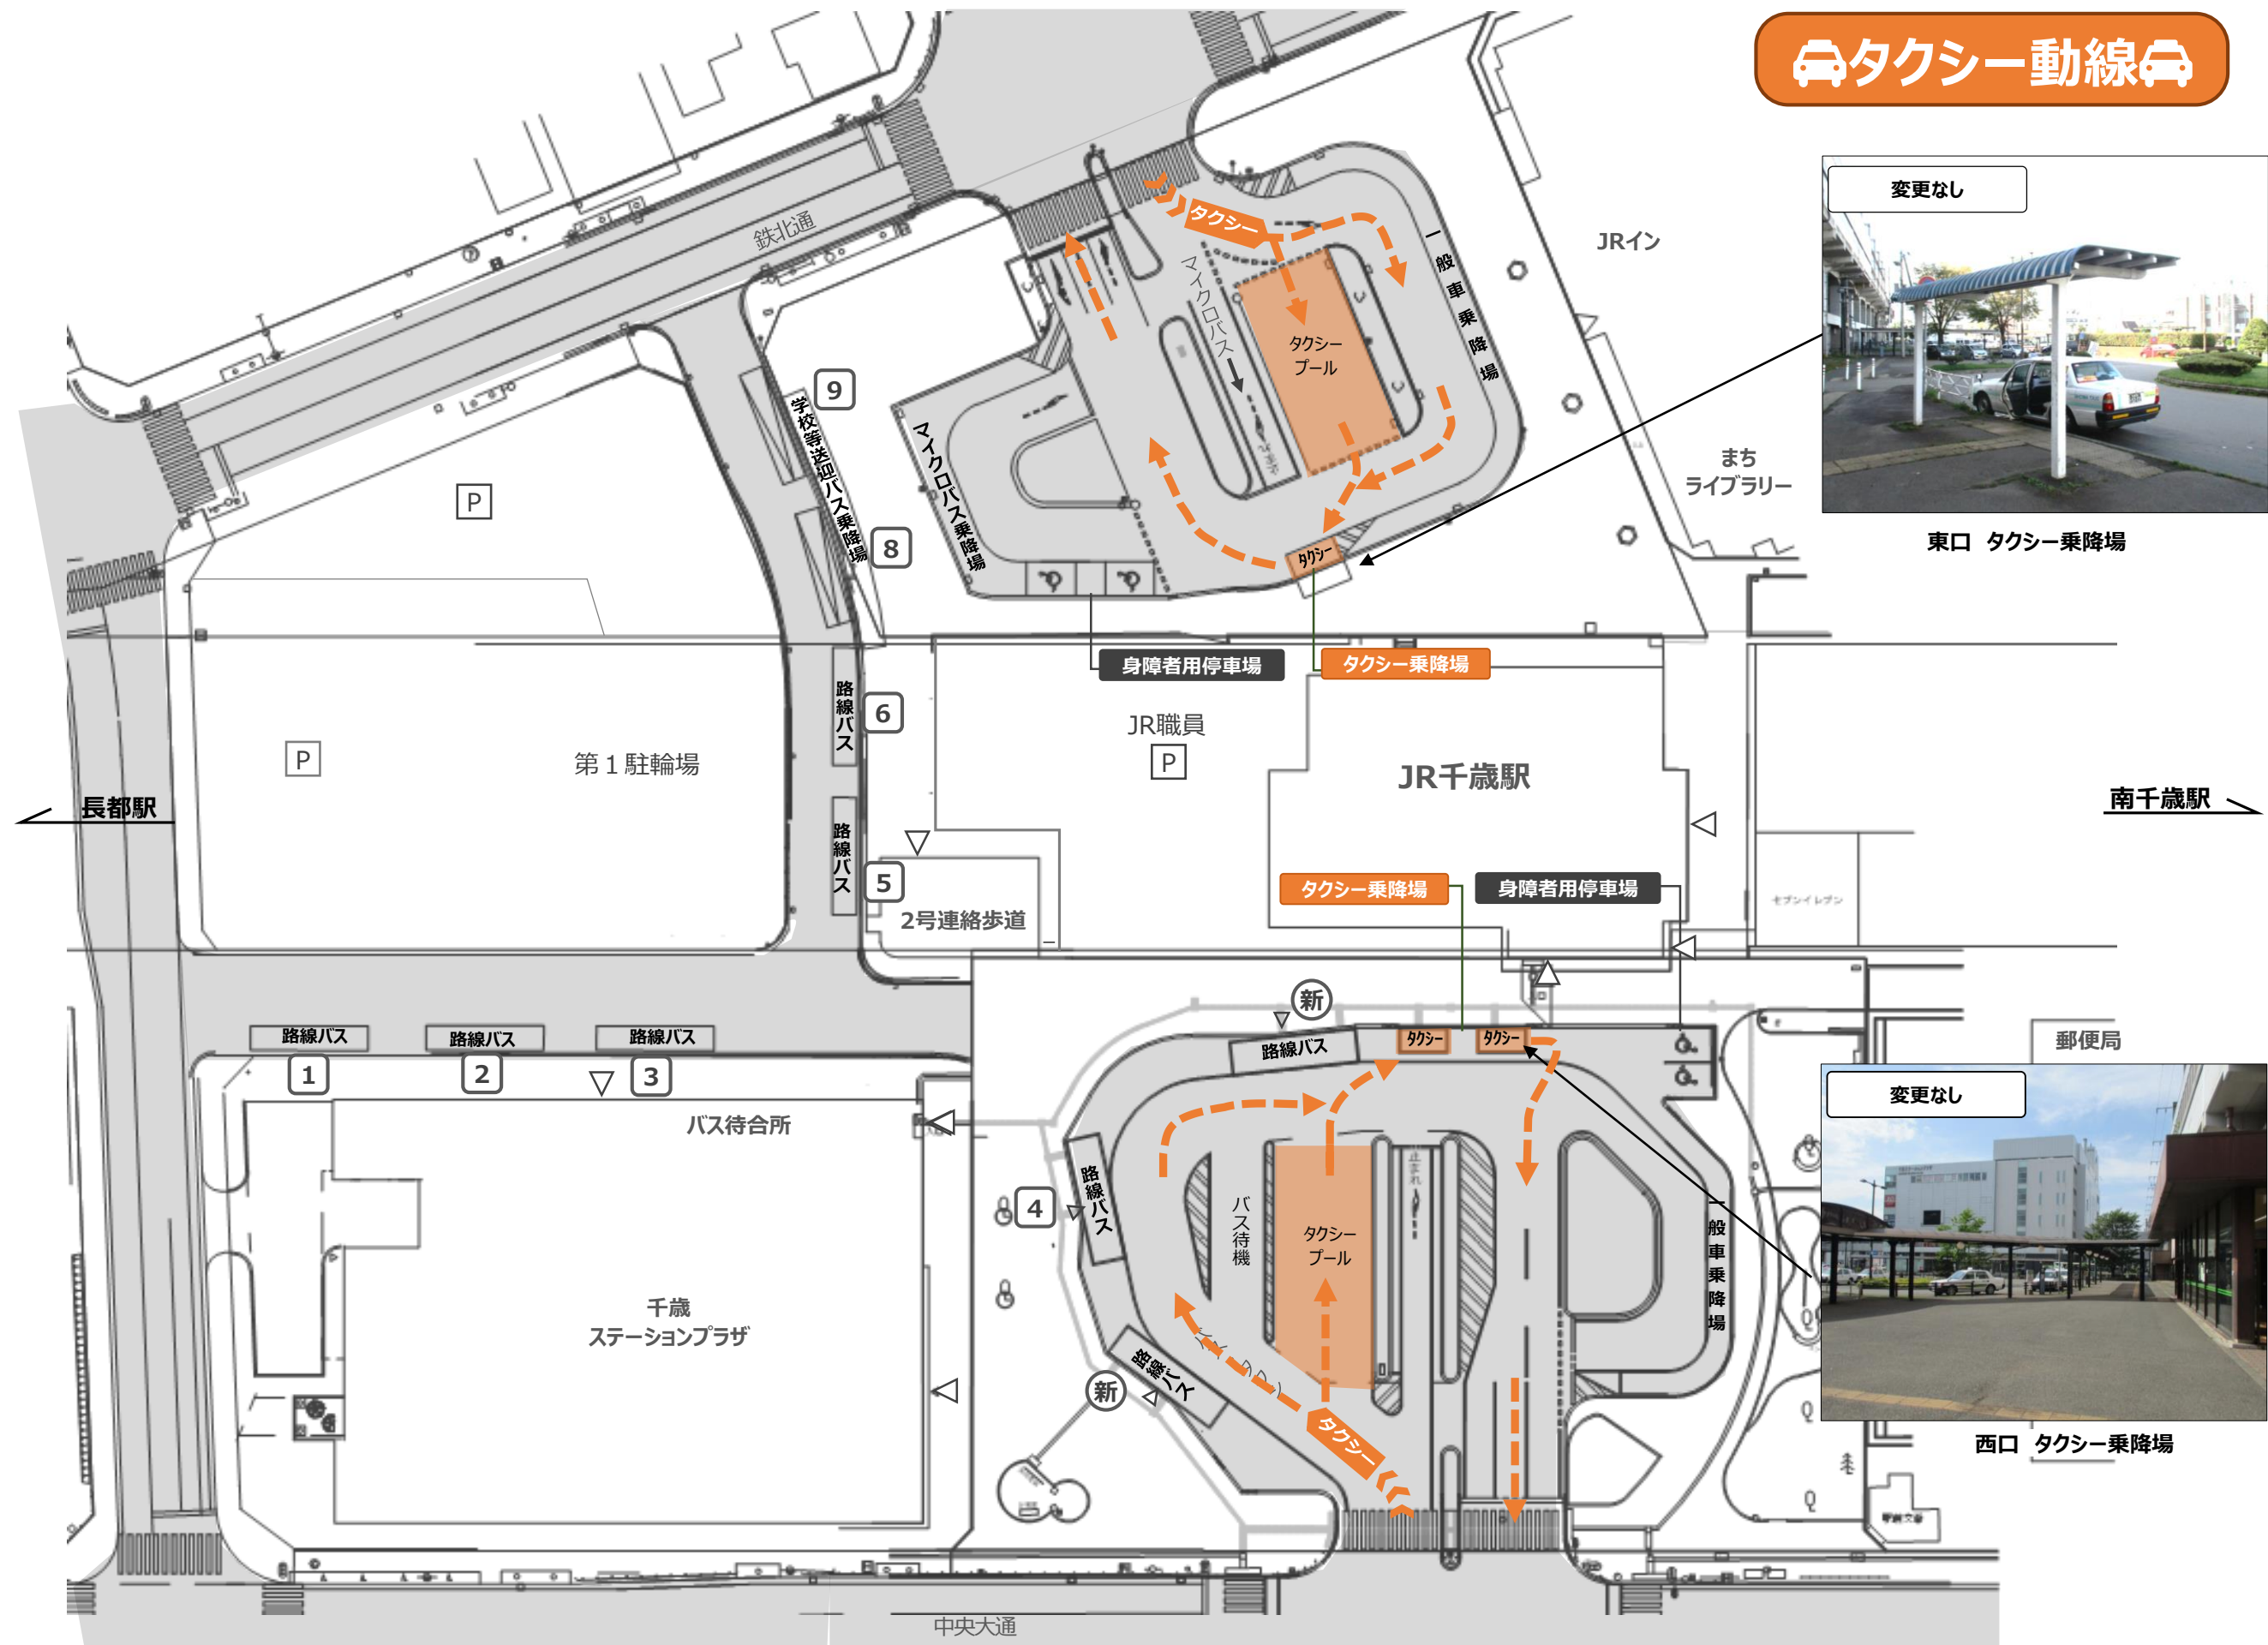

マイクロバス動線



東口 休憩施設



東口広場 全景



東口 一般車駐車場

