一般平面図

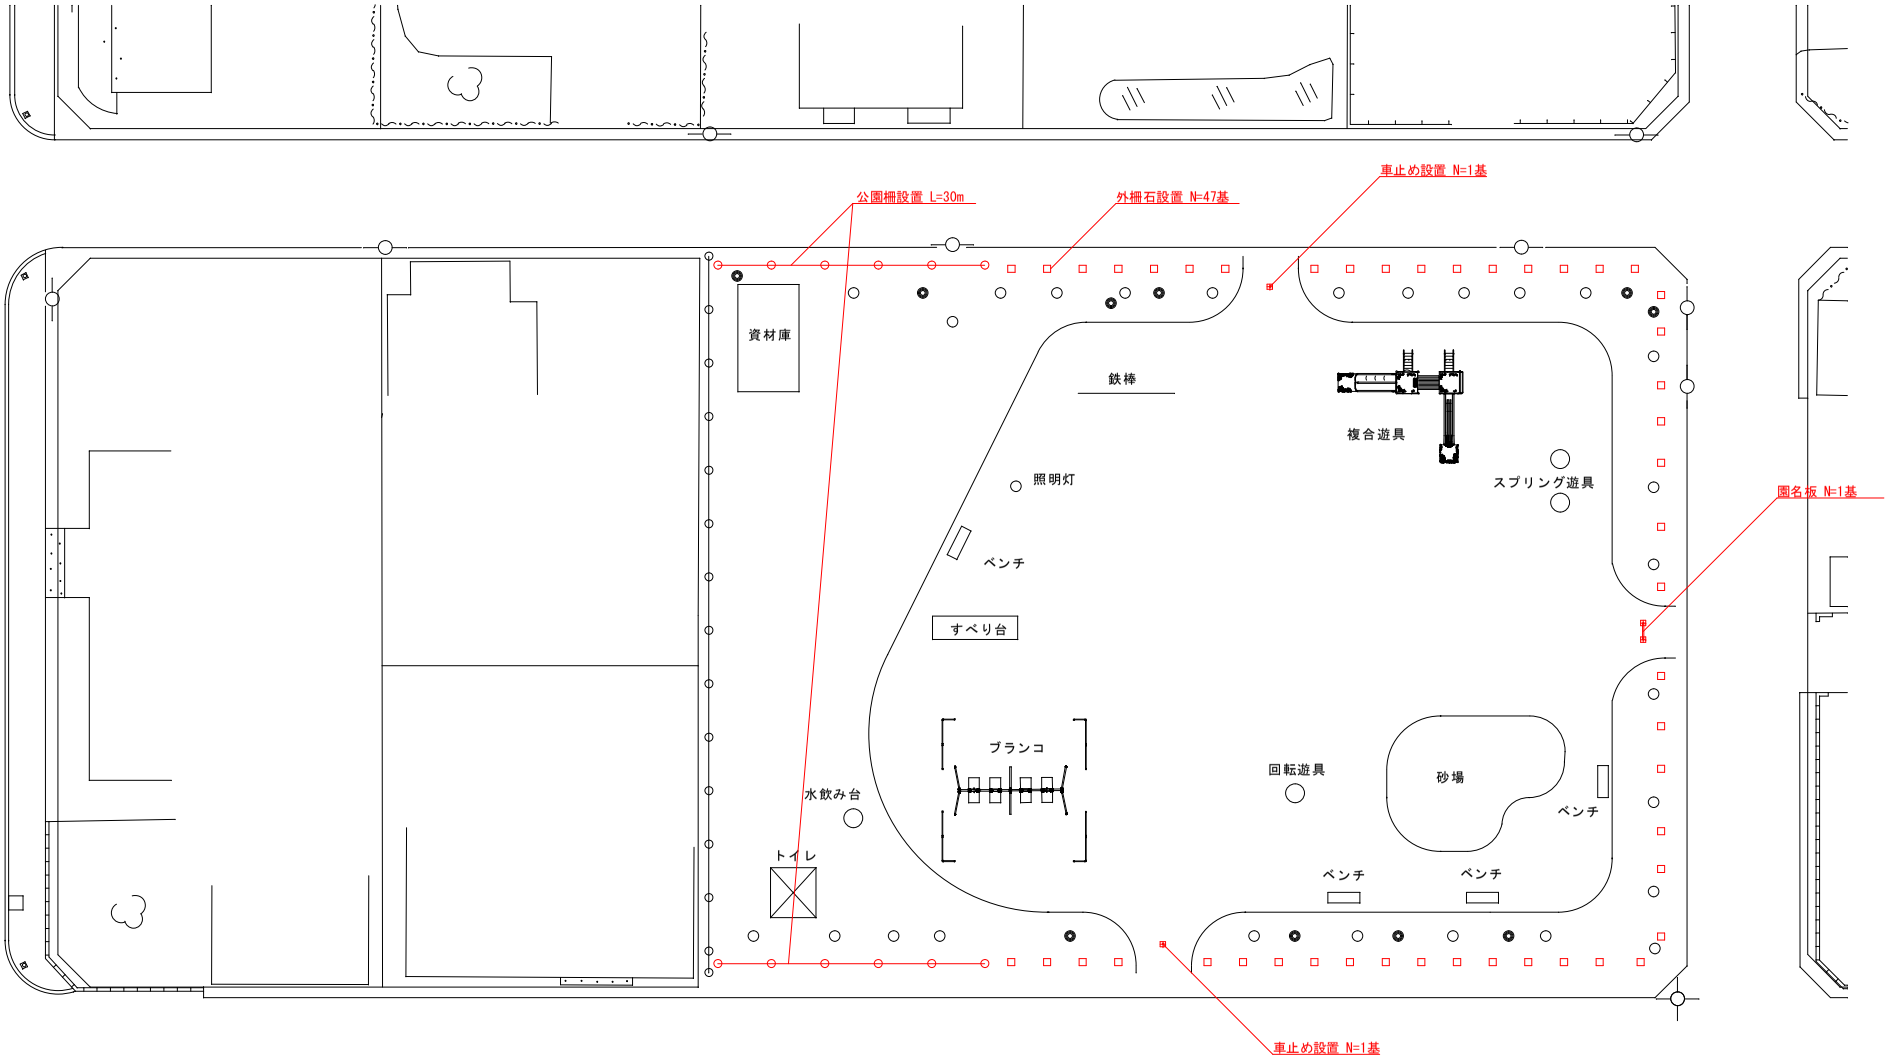

年　度	令　和　4　年　度
公園名	しなの公園
工事名	しなの公園整備工事その2
図面名	一般平面図
縮　尺	S=1:100(A1) S=1:200(A3)
図面番号	
設計年月	

千歳市建設部都市整備課