
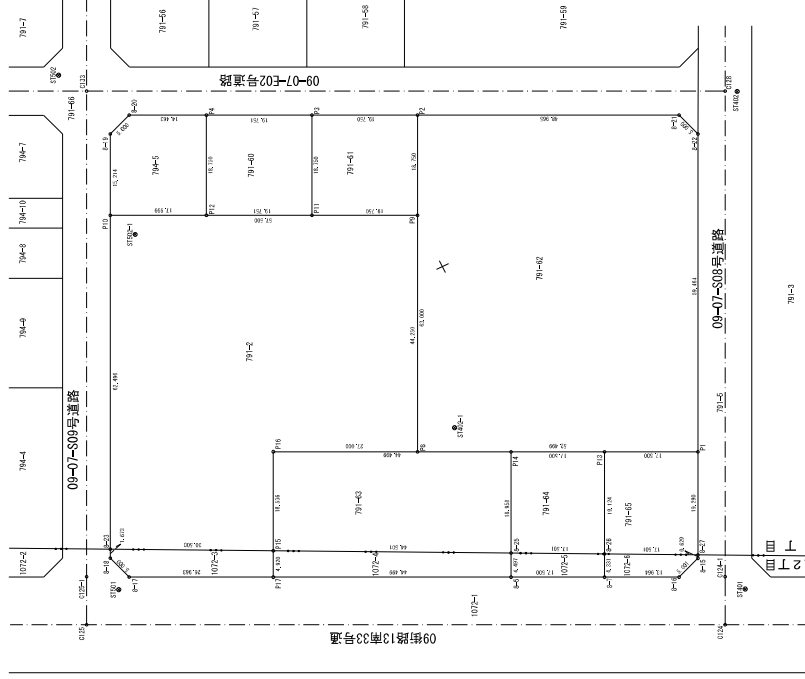


# 用地実測図

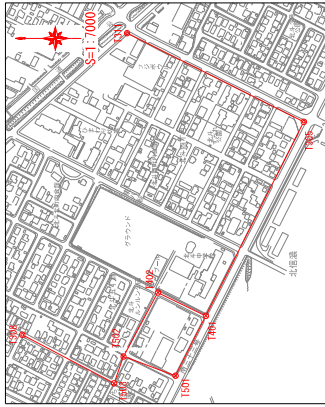

道路中心点成果表

| 点名     | X           | Y          | 備考 |
|--------|-------------|------------|----|
| C124   | -129583.725 | -51183.180 |    |
| C125   | -129528.639 | -51289.738 |    |
| C128   | -129494.674 | -51137.981 |    |
| C133   | -129440.588 | -51244.638 |    |
| C125-1 | -129521.614 | -51285.665 |    |
| C124-1 | -129575.700 | -51179.107 |    |

境界点成果表

| 点名   | X           | Y          | 備考 |
|------|-------------|------------|----|
| 8-5  | -129557.636 | -51214.871 |    |
| 8-7  | -129565.567 | -51199.266 |    |
| 8-15 | -129570.325 | -51182.060 |    |
| 8-16 | -129571.877 | -51186.814 |    |
| 8-17 | -129525.282 | -51278.595 |    |
| 8-18 | -129520.539 | -51280.147 |    |
| 8-19 | -129448.752 | -51244.219 |    |
| 8-20 | -129448.199 | -51239.466 |    |
| 8-21 | -129494.785 | -51147.684 |    |
| 8-22 | -129494.538 | -51146.132 |    |
| 8-23 | -129519.047 | -51279.390 |    |
| 8-25 | -129553.626 | -51212.836 |    |
| 8-26 | -129561.695 | -51197.306 |    |
| 8-27 | -129569.764 | -51181.776 |    |
| P1   | -129552.563 | -51173.046 |    |
| P2   | -129472.623 | -51191.346 |    |
| P3   | -129463.684 | -51208.957 |    |
| P4   | -129454.745 | -51226.569 |    |
| P5   | -129561.695 | -51197.306 |    |
| P6   | -129553.626 | -51212.836 |    |
| P8   | -129528.801 | -51219.860 |    |
| P9   | -129489.343 | -51199.832 |    |
| P10  | -129463.318 | -51251.105 |    |
| P11  | -129460.404 | -51277.443 |    |
| P12  | -129471.465 | -51235.055 |    |
| P13  | -129544.642 | -51188.651 |    |
| P14  | -129536.721 | -51204.256 |    |
| P15  | -129531.109 | -51252.325 |    |
| P16  | -129516.580 | -51243.836 |    |
| P17  | -129537.486 | -51254.552 |    |

基準点成果表

| 点名      | X           | Y          | 備考 |
|---------|-------------|------------|----|
| ST401   | -129579.489 | -51176.792 |    |
| ST402   | -129495.741 | -51135.887 |    |
| ST501   | -129526.488 | -51281.407 |    |
| ST502   | -129435.563 | -51247.866 |    |
| ST503   | -129418.993 | -51294.767 |    |
| ST402-1 | -129527.918 | -51211.637 |    |
| ST502-1 | -129468.615 | -51246.563 |    |

基準点スライド値 Dx=-0.044 Dy=-0.024

用地求積表

| 土地用途 | 面積     | 積算式            | 所在地 |
|------|--------|----------------|-----|
| 工業用地 | 791-52 | 宅地 300.24㎡ (1) | 千葉県 |
| 合計   |        | 300.24㎡ (1)    | 千葉県 |

| 年度   | 令和5年度              |
|------|--------------------|
| 所在地  | 千葉県北千代市丁目1番62      |
| 業務名  | 北千代市目1番62用地付特定用途区域 |
| 図面名  | 用地実測図              |
| 縮尺   | 1/500              |
| 測量年月 | 令和5年7月             |
| 測量者名 | 株式会社 澤田測量          |

| 測量者  | 測量年月   | 測量者名      |
|------|--------|-----------|
| 田中 誠 | 令和5年7月 | 株式会社 澤田測量 |

千葉県建設部 業務課