



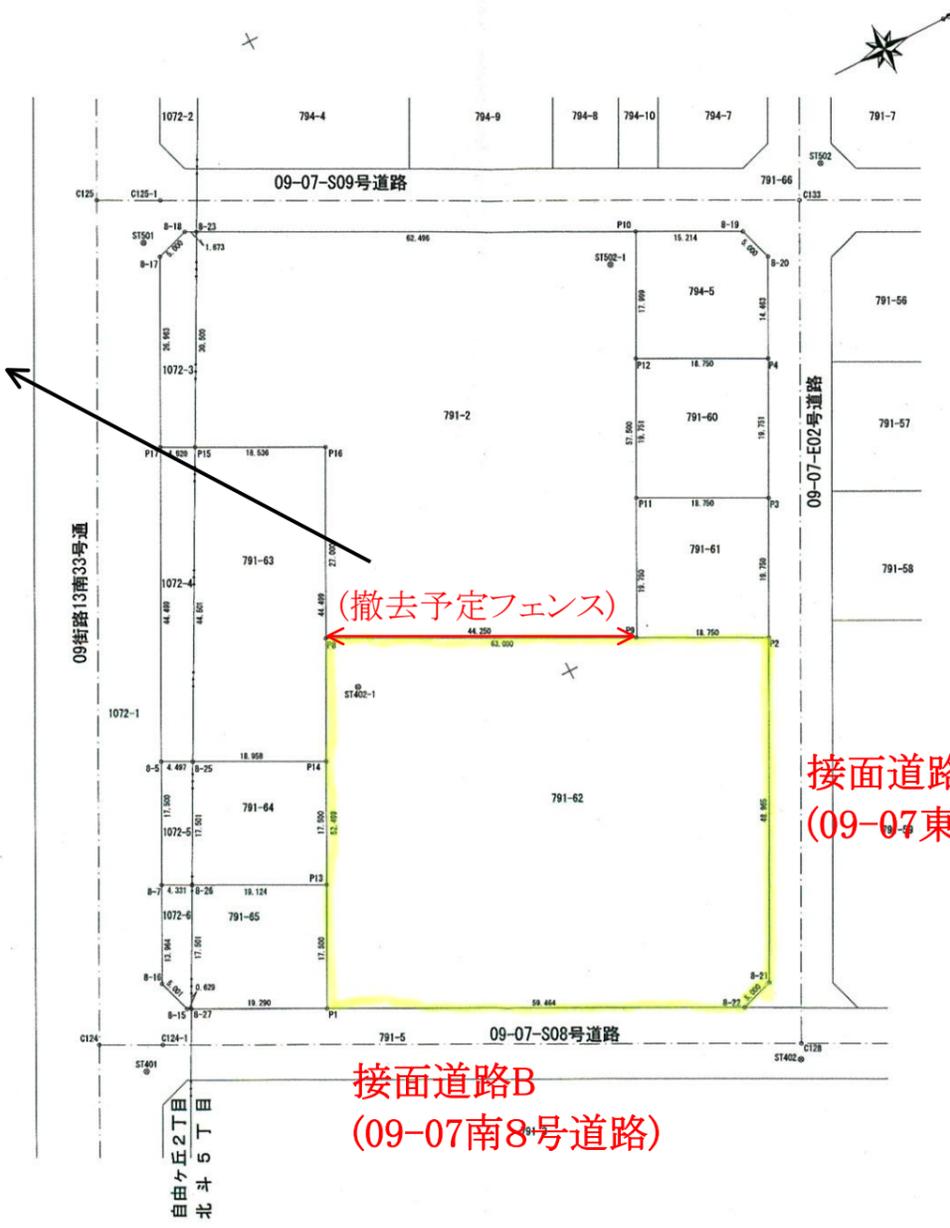

用地実測図

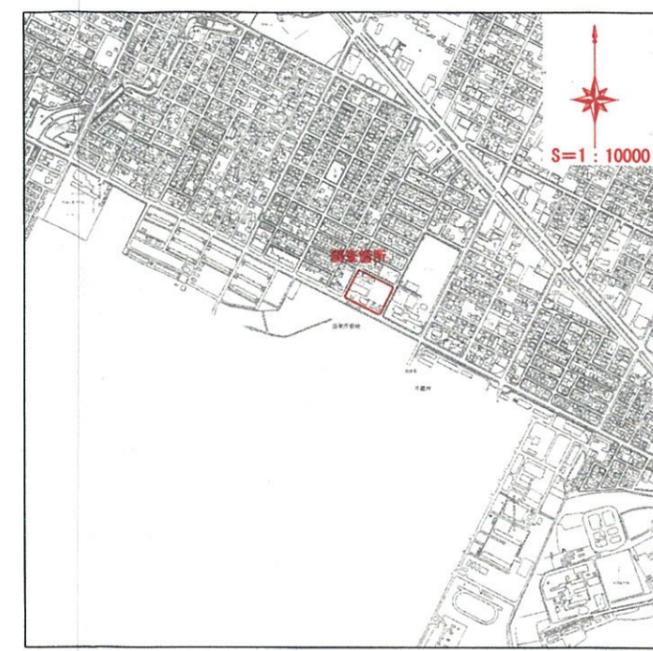

道路中心点成果表

点名	X	Y	備考
C124	-129583.725	-51183.180	
C125	-129529.639	-51289.738	
C128	-129494.674	-51137.981	
C133	-129440.588	-51244.538	
C125-1	-129521.614	-51285.665	
C124-1	-129575.700	-51179.107	

境界点成果表

点名	X	Y	備考
8-5	-129557.636	-51214.871	
8-7	-129565.557	-51199.266	
8-15	-129570.325	-51182.060	
8-16	-129571.877	-51186.814	
8-17	-129525.292	-51278.595	
8-18	-129520.539	-51280.147	
8-19	-129449.752	-51244.219	
8-20	-129448.199	-51239.466	
8-21	-129494.785	-51147.684	
8-22	-129499.538	-51146.132	
8-23	-129519.047	-51279.390	
8-25	-129553.626	-51212.836	
8-26	-129561.695	-51197.306	
8-27	-129569.764	-51181.776	
P1	-129552.563	-51173.046	
P2	-129472.623	-51191.346	
P3	-129463.684	-51208.957	
P4	-129454.745	-51226.569	
P5	-129561.695	-51197.306	
P6	-129553.626	-51212.836	
P8	-129528.801	-51219.860	
P9	-129489.343	-51199.832	
P10	-129463.318	-51251.105	
P11	-129480.404	-51217.443	
P12	-129471.465	-51235.055	
P13	-129544.642	-51188.651	
P14	-129536.721	-51204.256	
P15	-129533.109	-51252.325	
P16	-129516.580	-51243.936	
P17	-129537.496	-51254.552	

基準点成果表

点名	X	Y	備考
ST401	-129579.489	-51176.792	
ST402	-129495.741	-51135.987	
ST501	-129526.488	-51281.407	
ST502	-129435.563	-51247.866	
ST503	-129418.993	-51294.767	
ST402-1	-129527.918	-51211.637	
ST502-1	-129468.615	-51248.563	

基準点スライド量 Dx=-0.044 Dy=+0.024

用地求積表

土地の所在	公簿			符号	算式	所有者	備考
	地番	地目	地積				
千歳市北斗五丁目	791-62	宅地	3301.24㎡ (1)		3301.2296410㎡	千歳市	

年度	令和5年度
所在	千歳市北斗5丁目791番62
業務名	北斗5丁目791番62用地確定測量委託
図面名	用地実測図
縮尺	1/500 図面番号 1葉の内1号
測量年月	令和5年7月
測量者名	株式会社 澤田測量
千歳市建設部事業庶務課	

測地系	世界測地系(測地成果2011)
座標系	文旦系
測量年月	令和5年7月