


位 置 図

工 事 名	A-1調整池整備工事その1
工事箇所	千歳市美々758番224

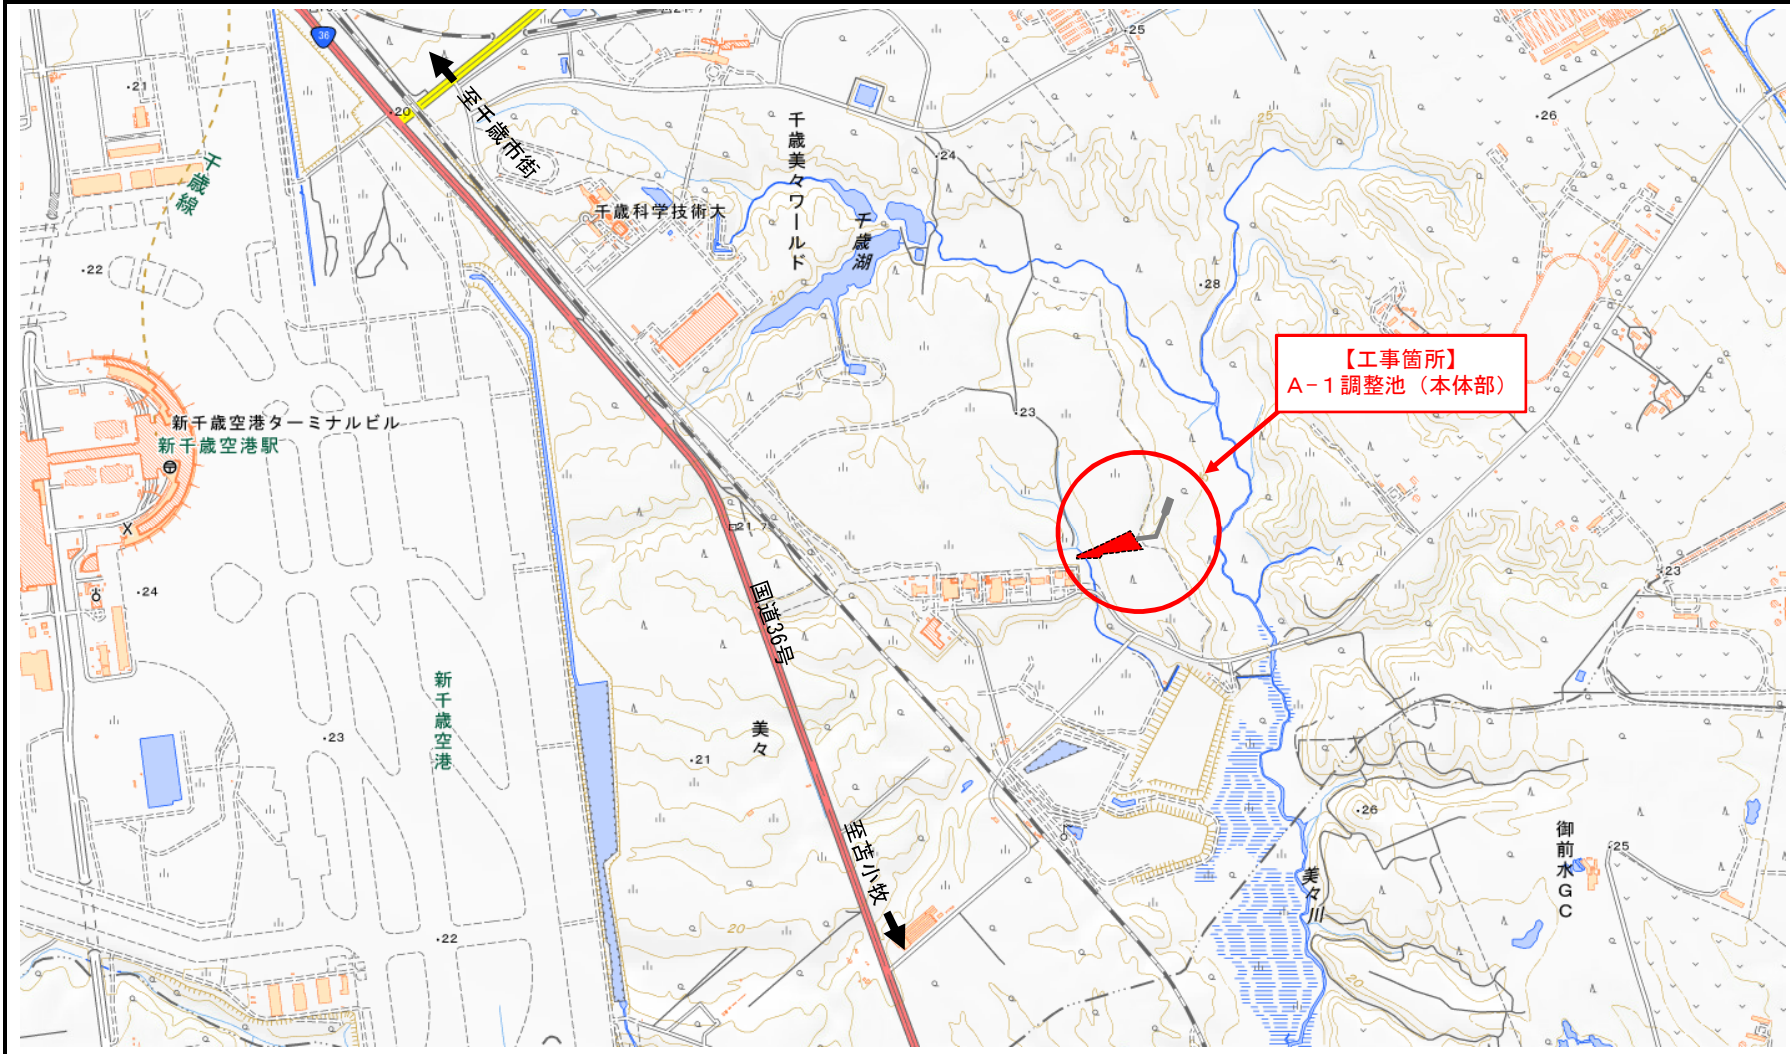

図面は上が北です



表示情報（表示している情報は■）
■ 本工事範囲
■ 別工事範囲

備 考