位　置　図

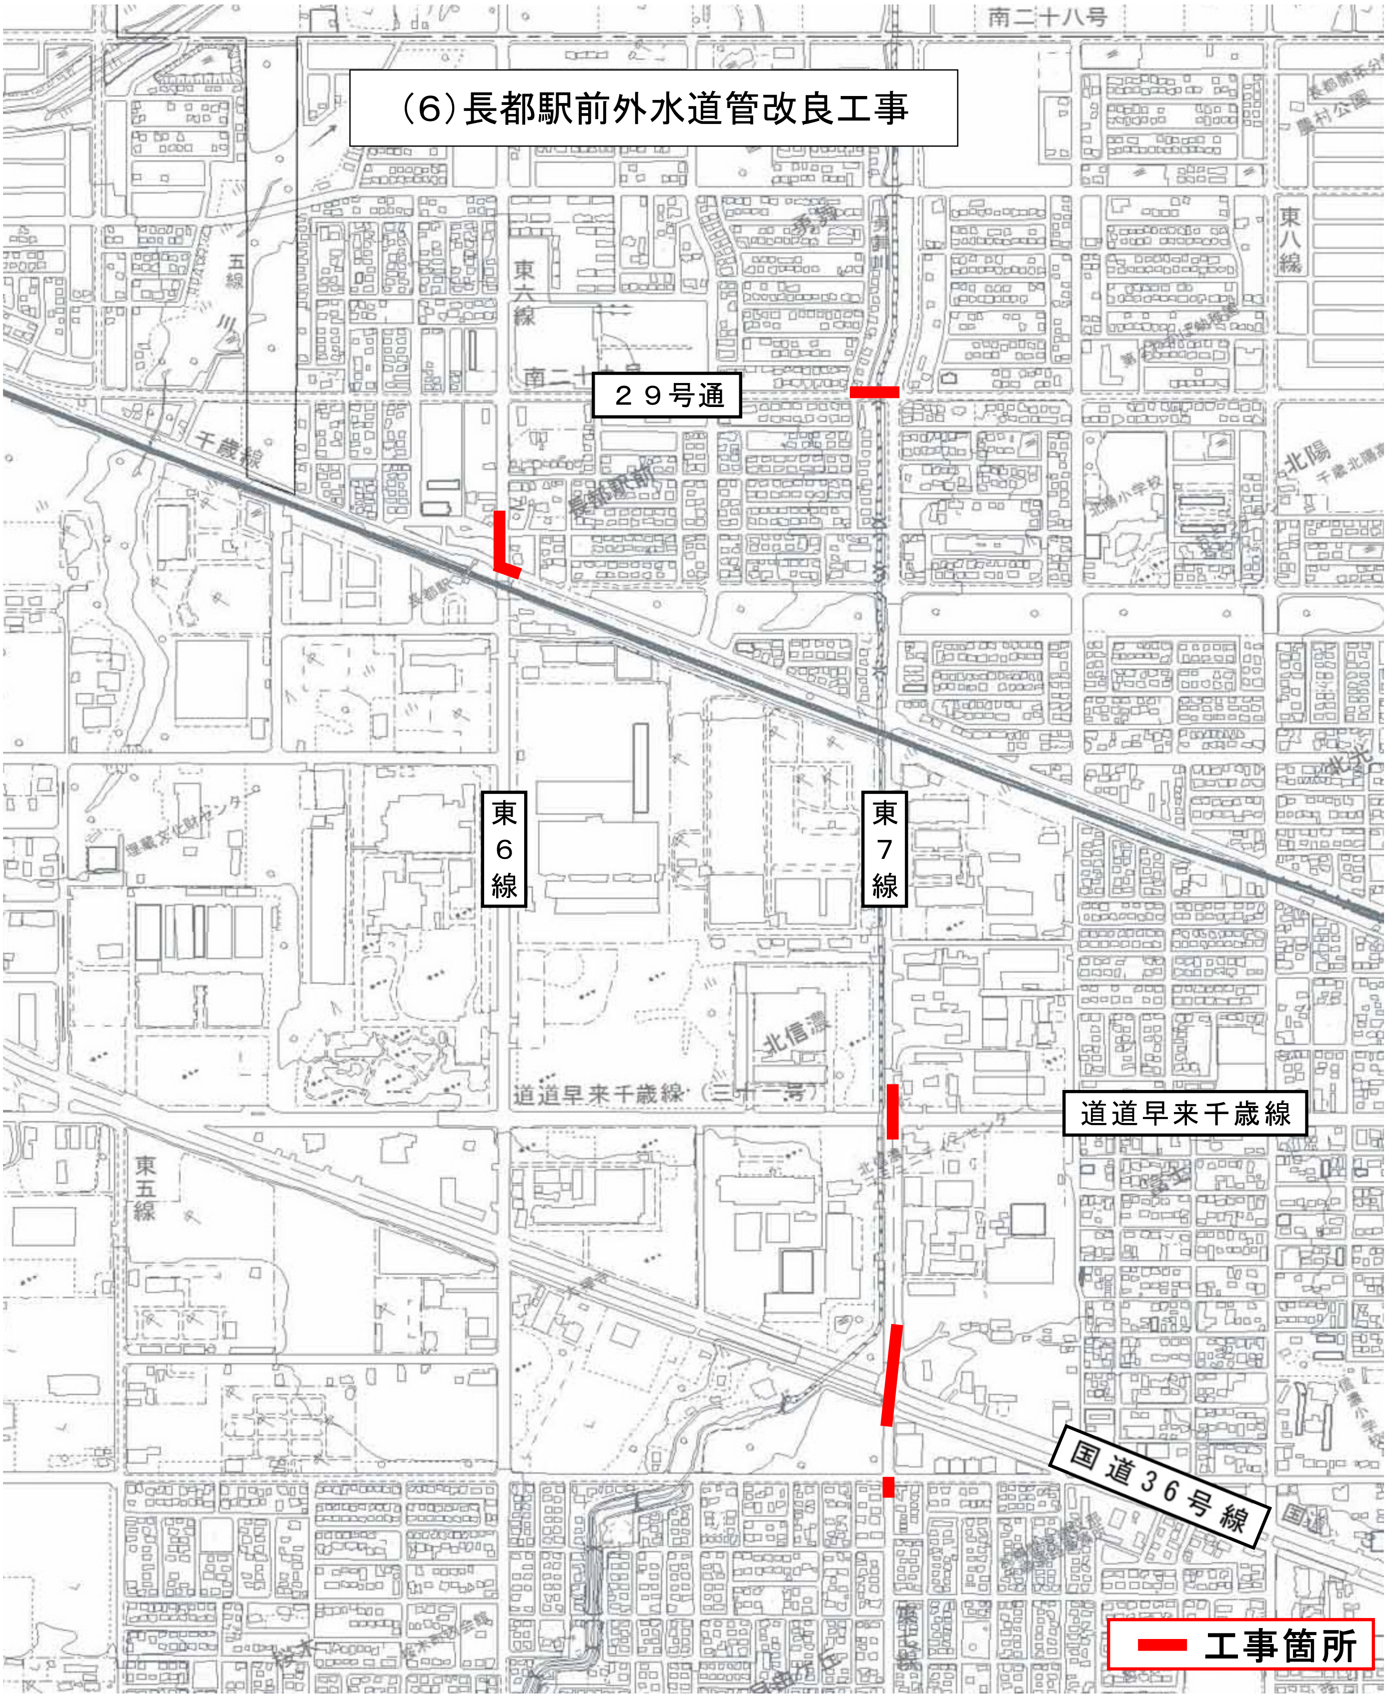
（6）長都駅前外水道管改良工事
南二十八号
２９号通
東六線
東八線
五線
千歳線
長都駅前
長都駅
北陽
東6線
東7線
北信濃
道道早来千歳線（三十一号）
道道早来千歳線
東五線
国道36号線
工事箇所