



位 置 図

工 事 名	焼却処理場煙突解体工事
工事箇所	千歳市美々758番地

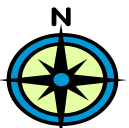

図面は上が北です

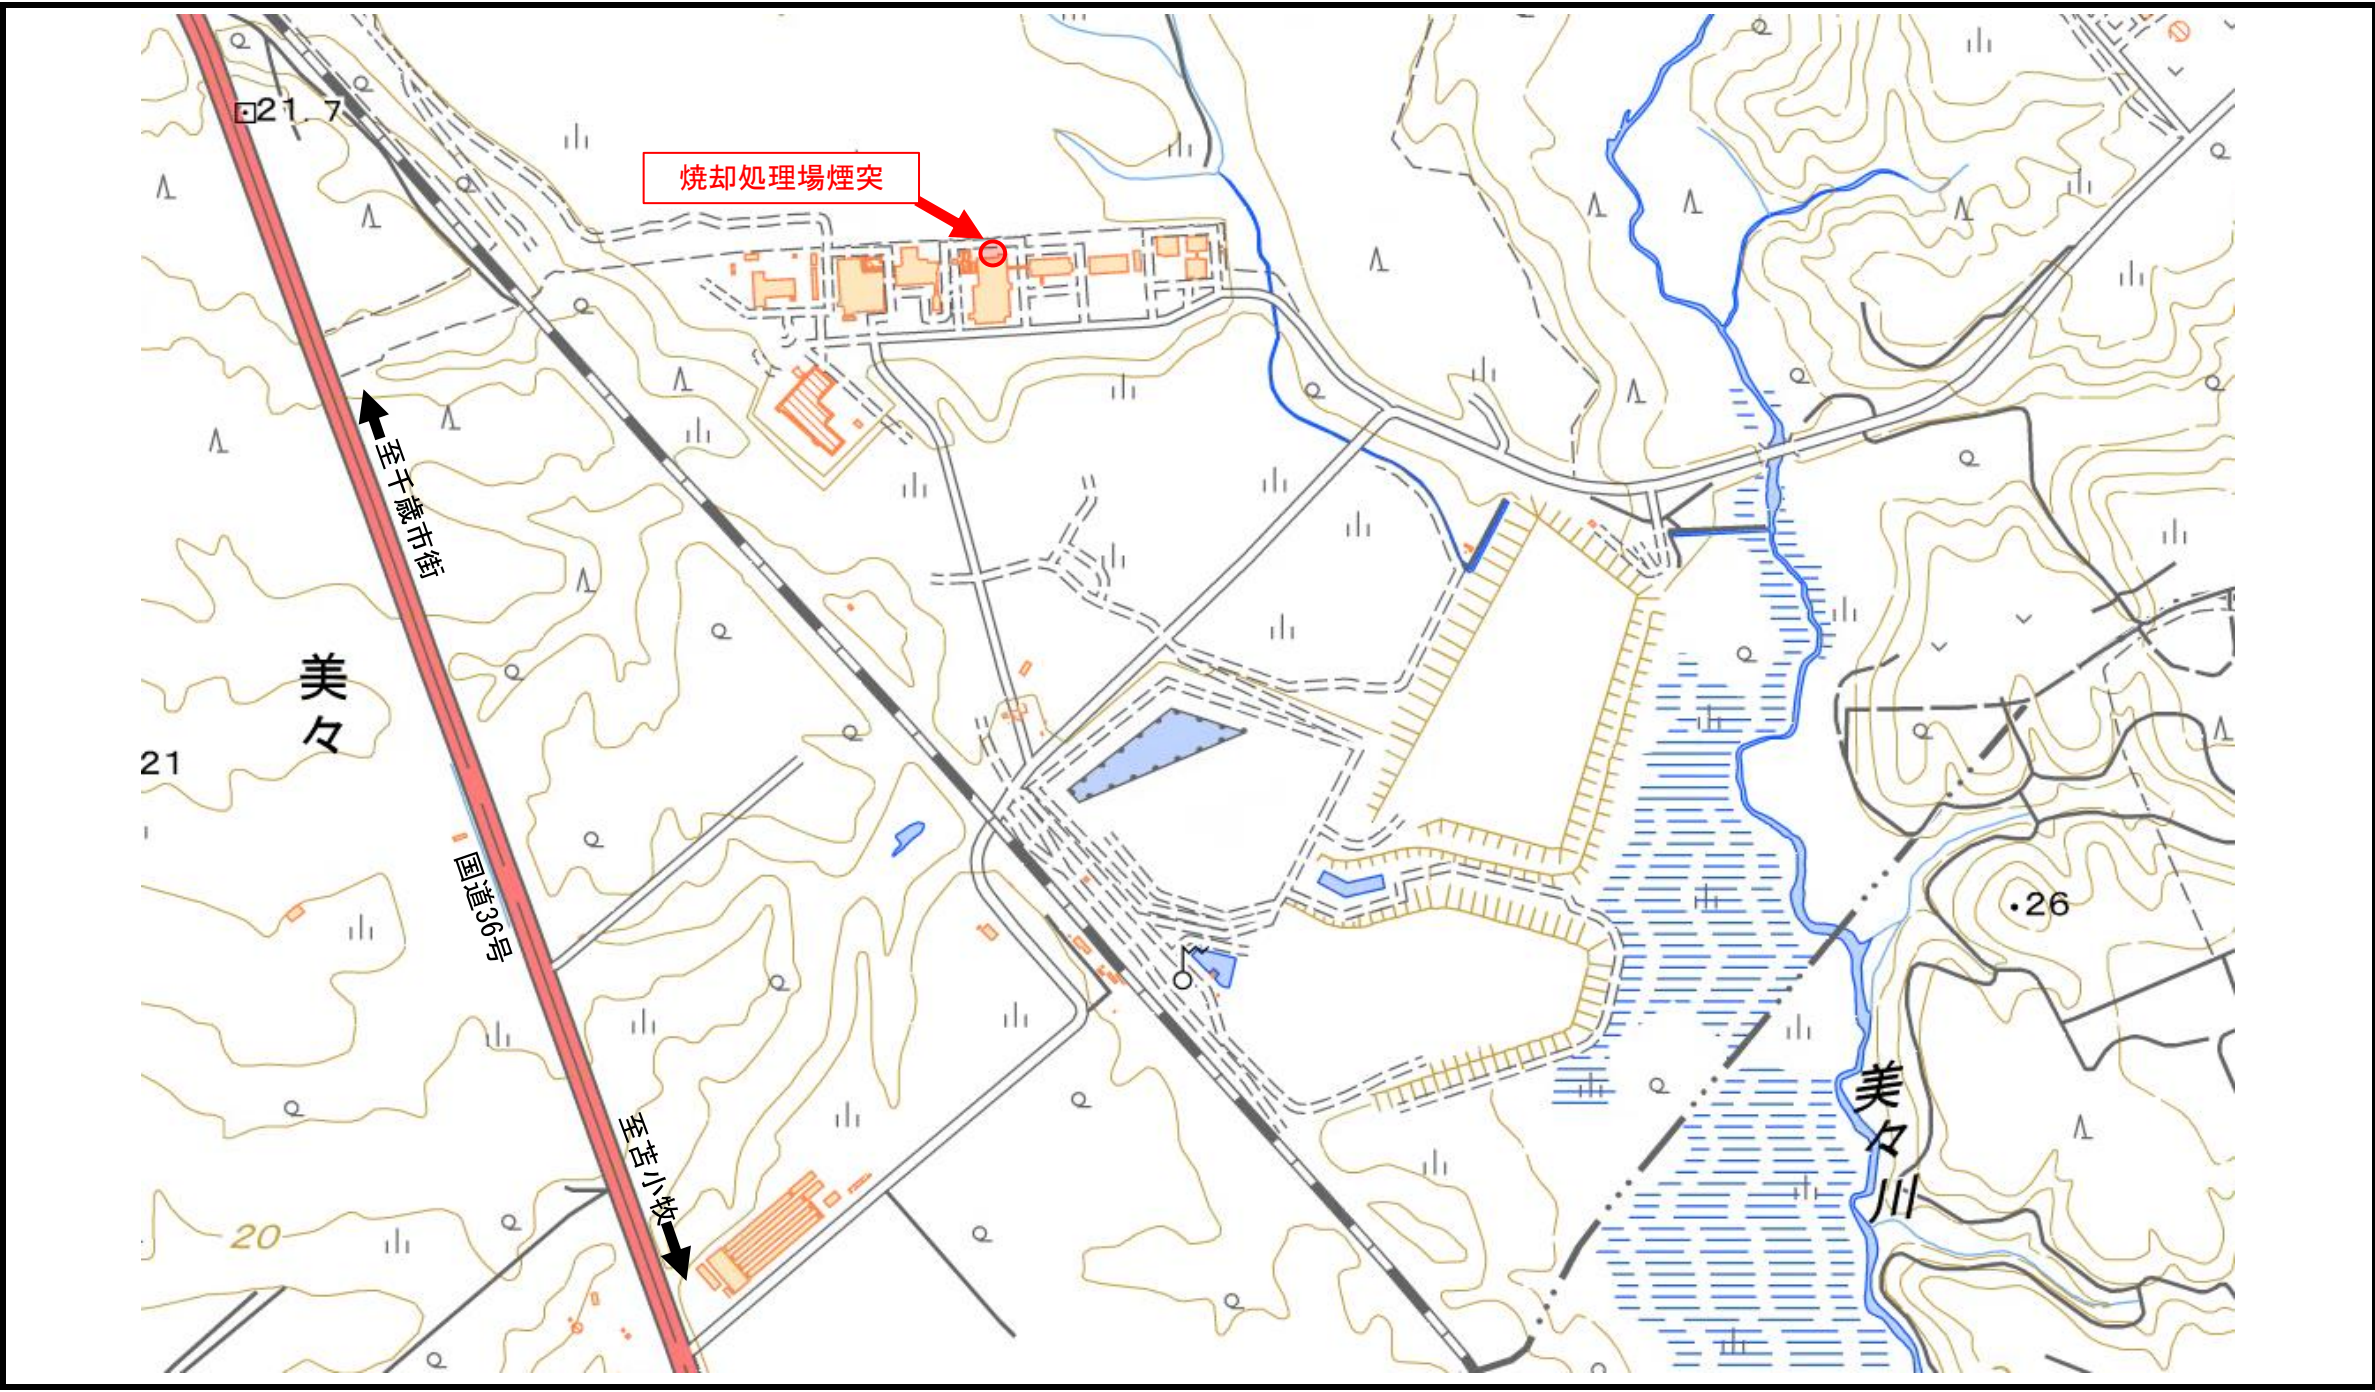

備 考