位　置　図
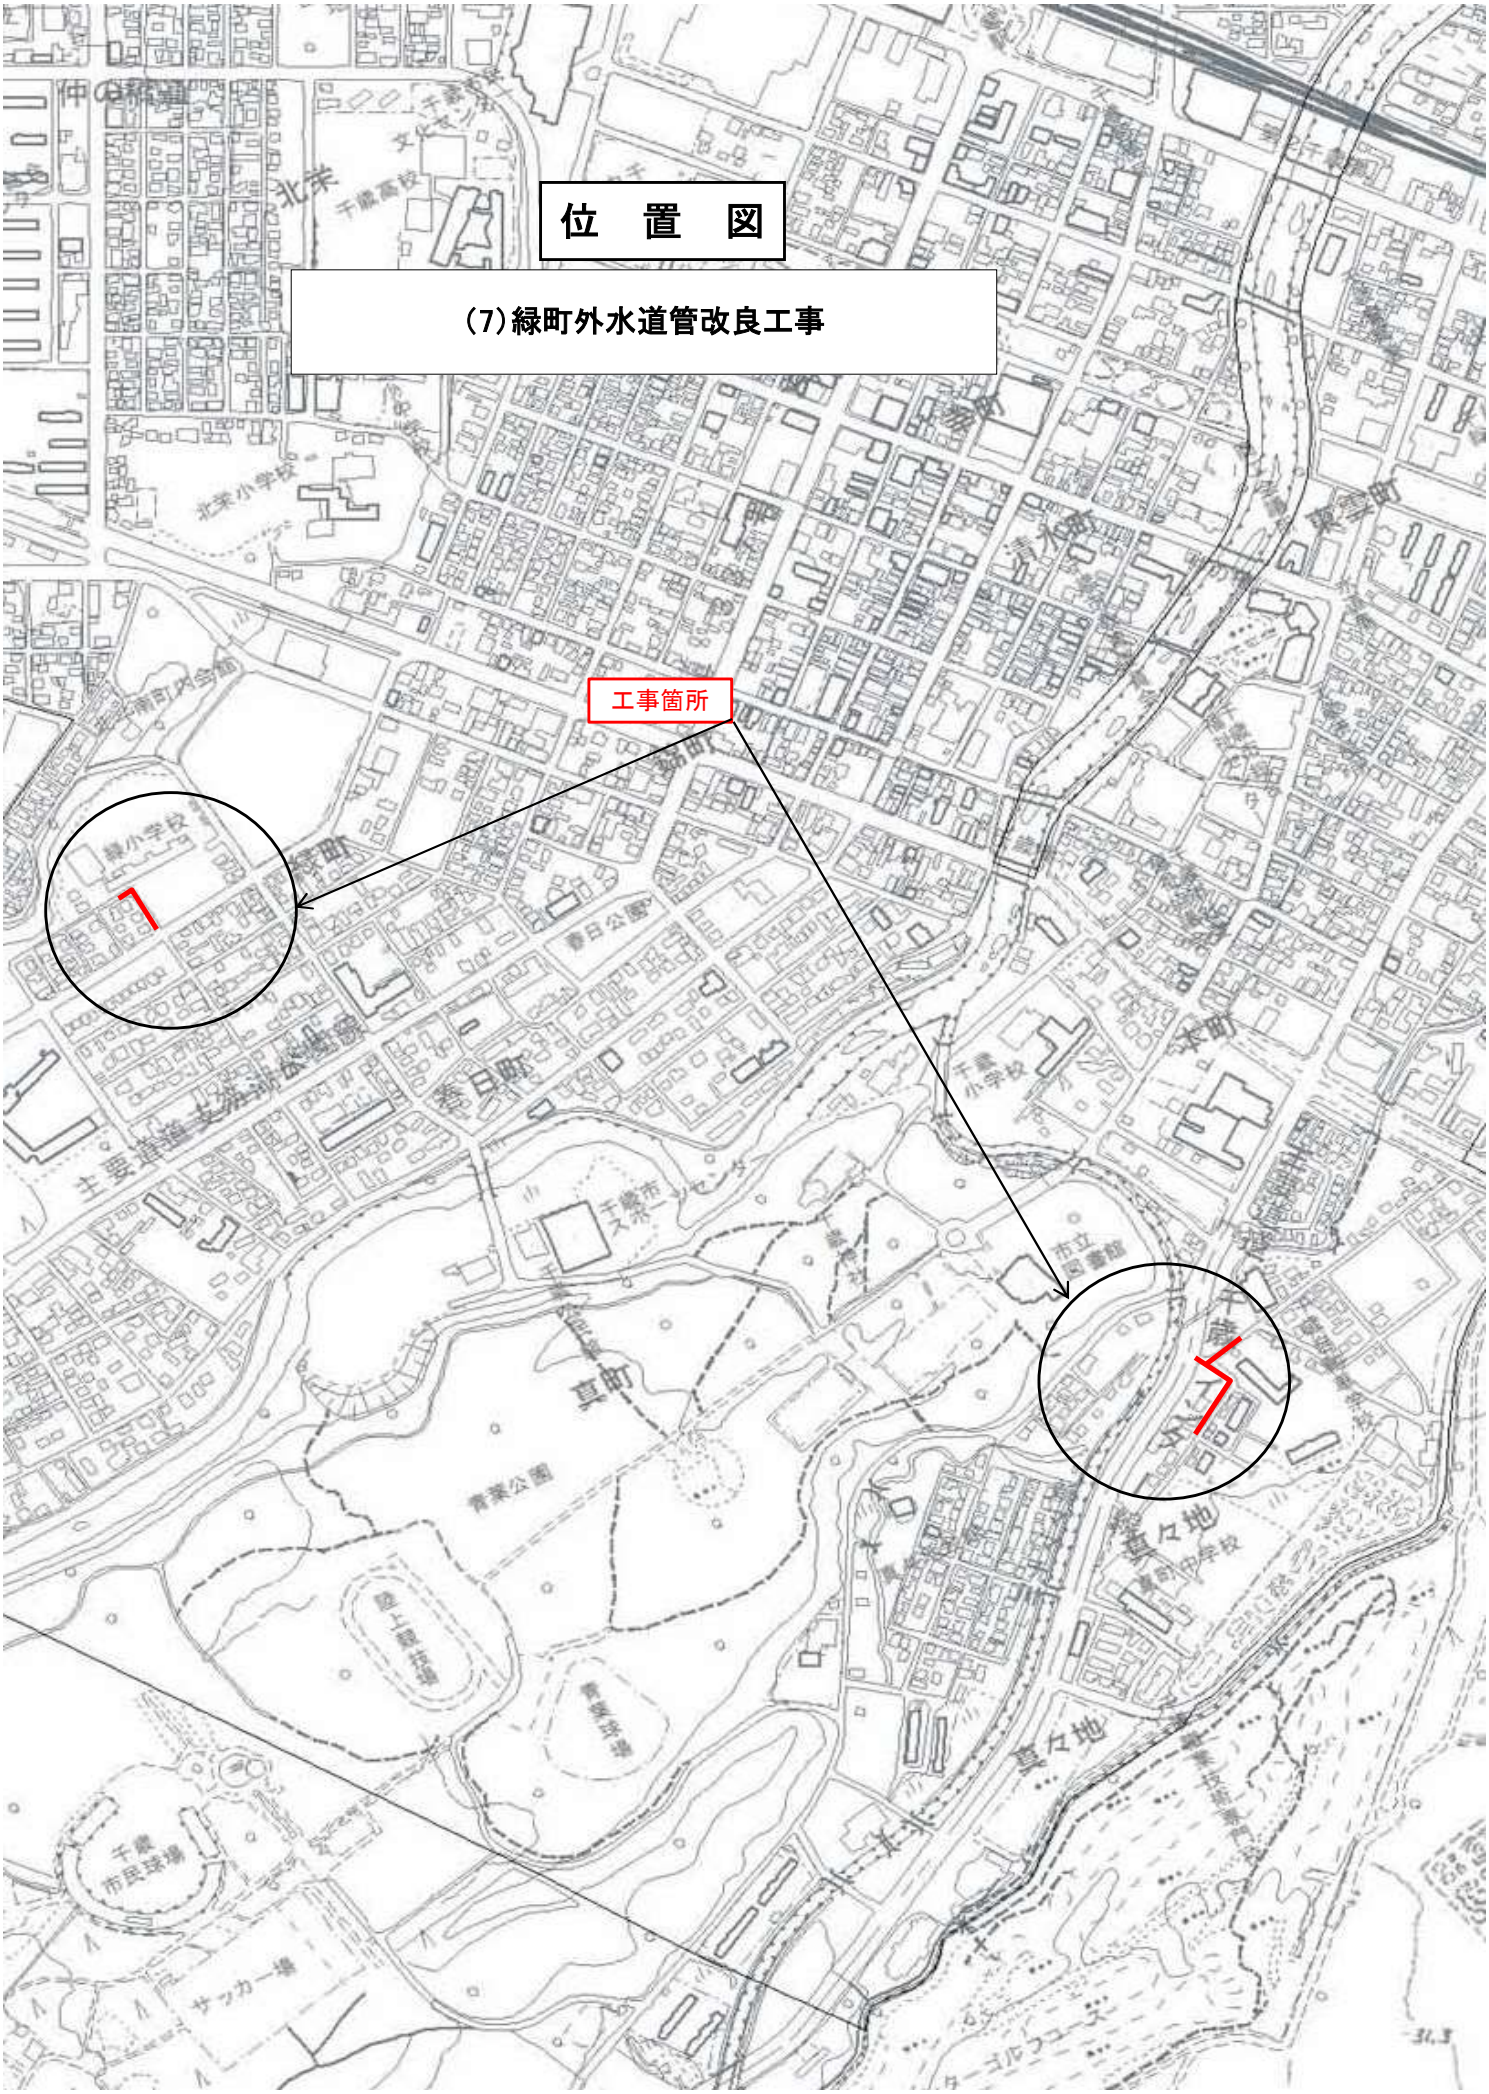
(7)緑町外水道管改良工事