


位置図

工事名：(7)根志越水道管移設工事

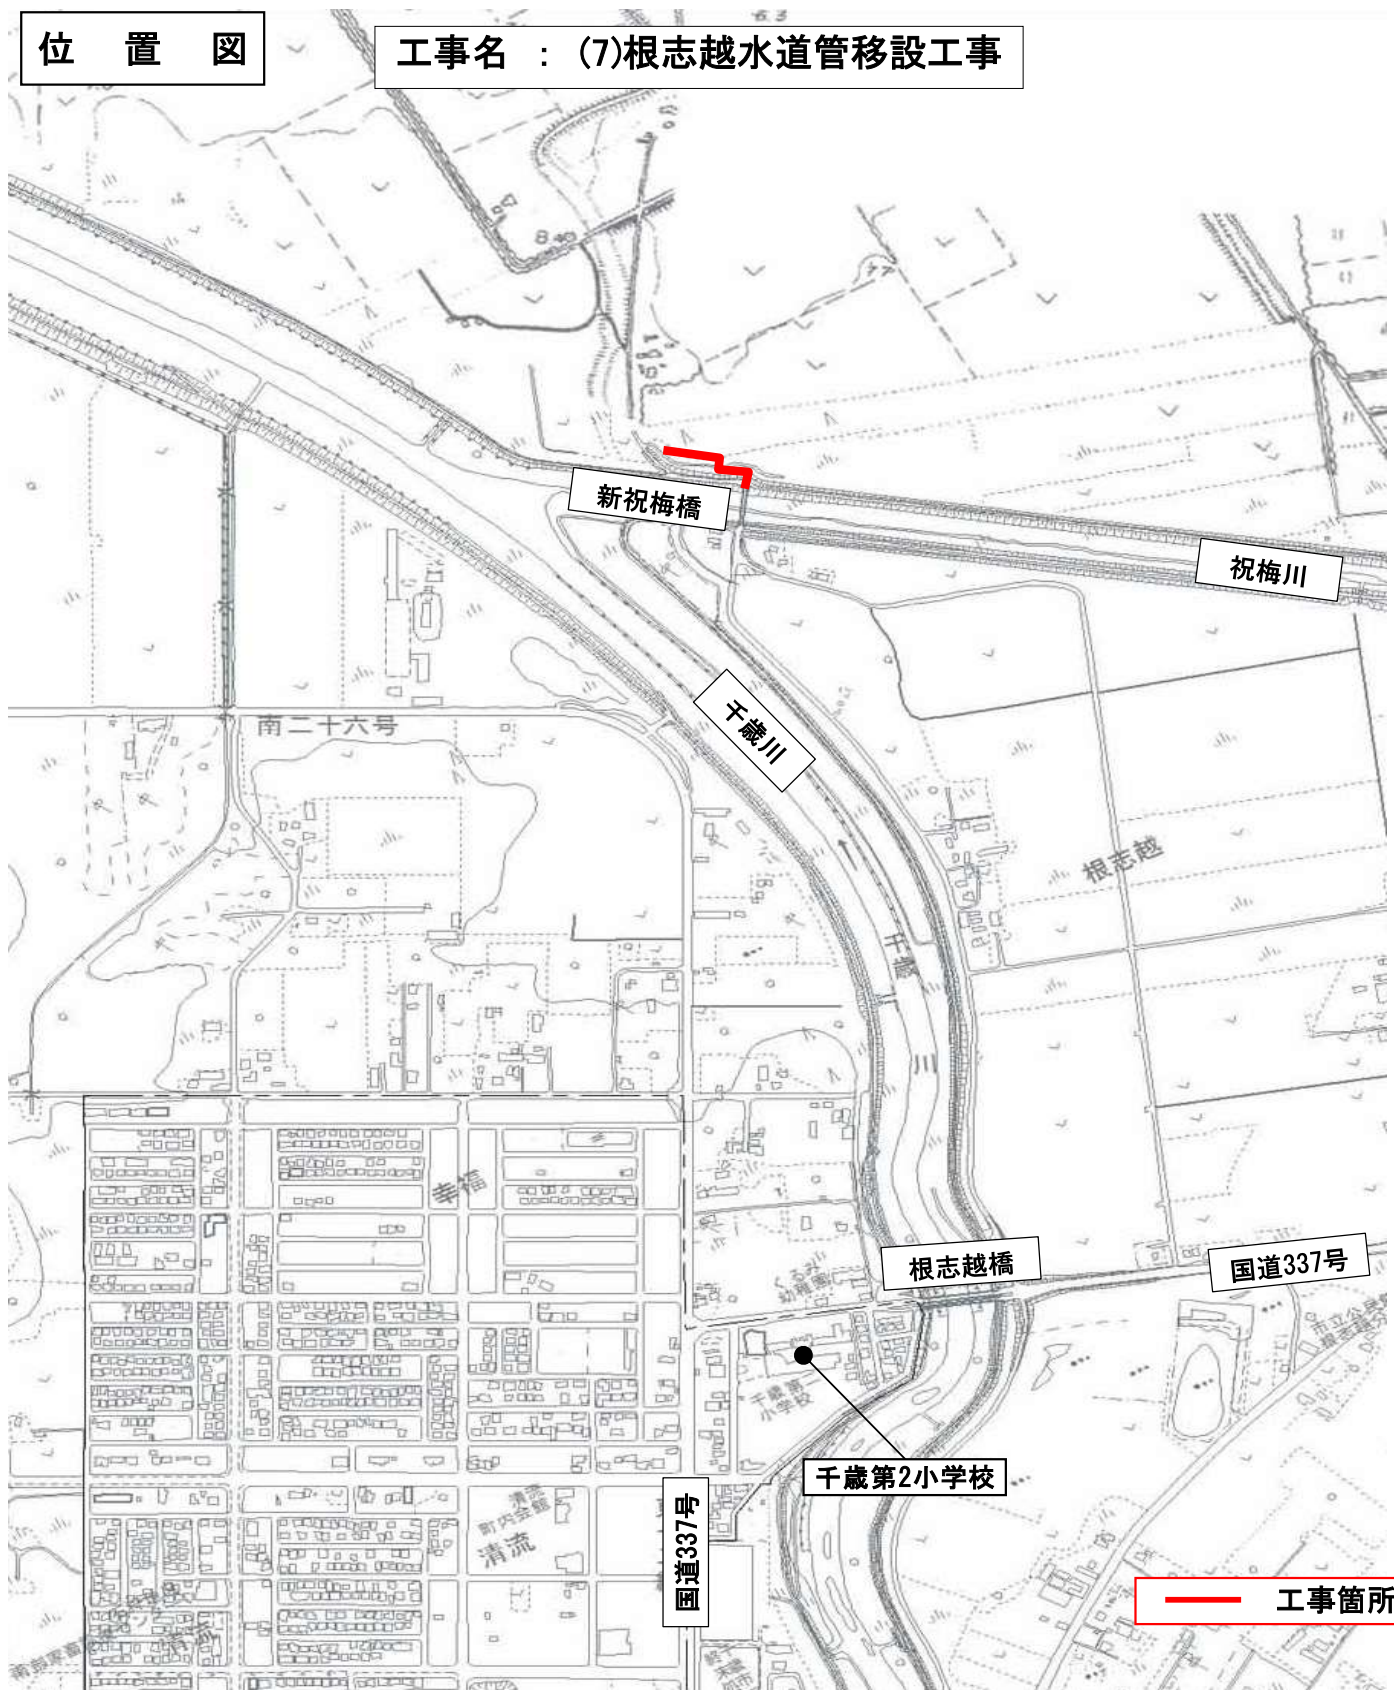

— 工事箇所