


位 置 図

(7)1工区清水町下水道工事

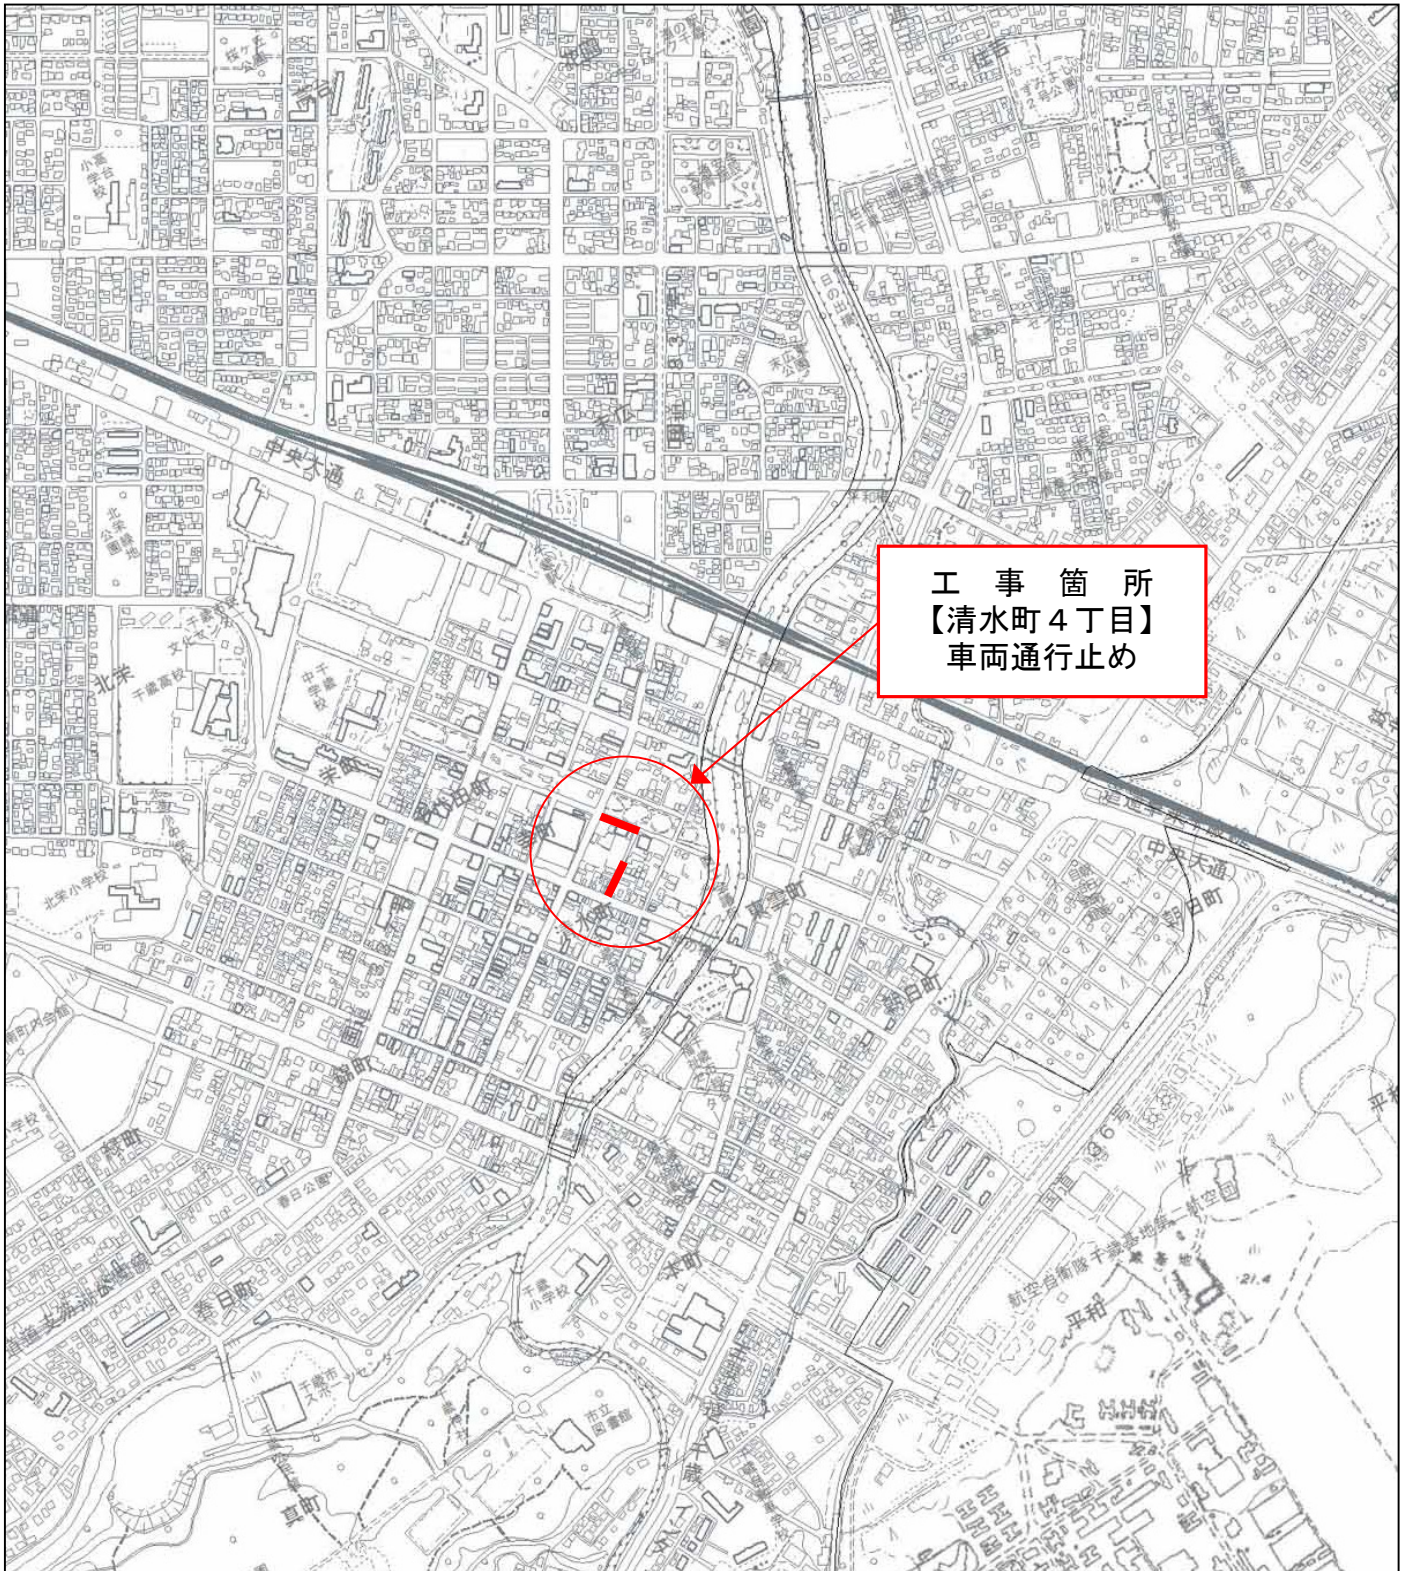

【発注者】 水道局下水道整備課下水道工事係 (0123-24-3315) 担 当 : 平 山

【受注者】 今野工業株式会社 (0123-23-4781)

現場代理人 : 山 本