


位置図

(6) 美々地区外下水道工事 (3工区)

(6) 美々地区外下水道管渠整備事業

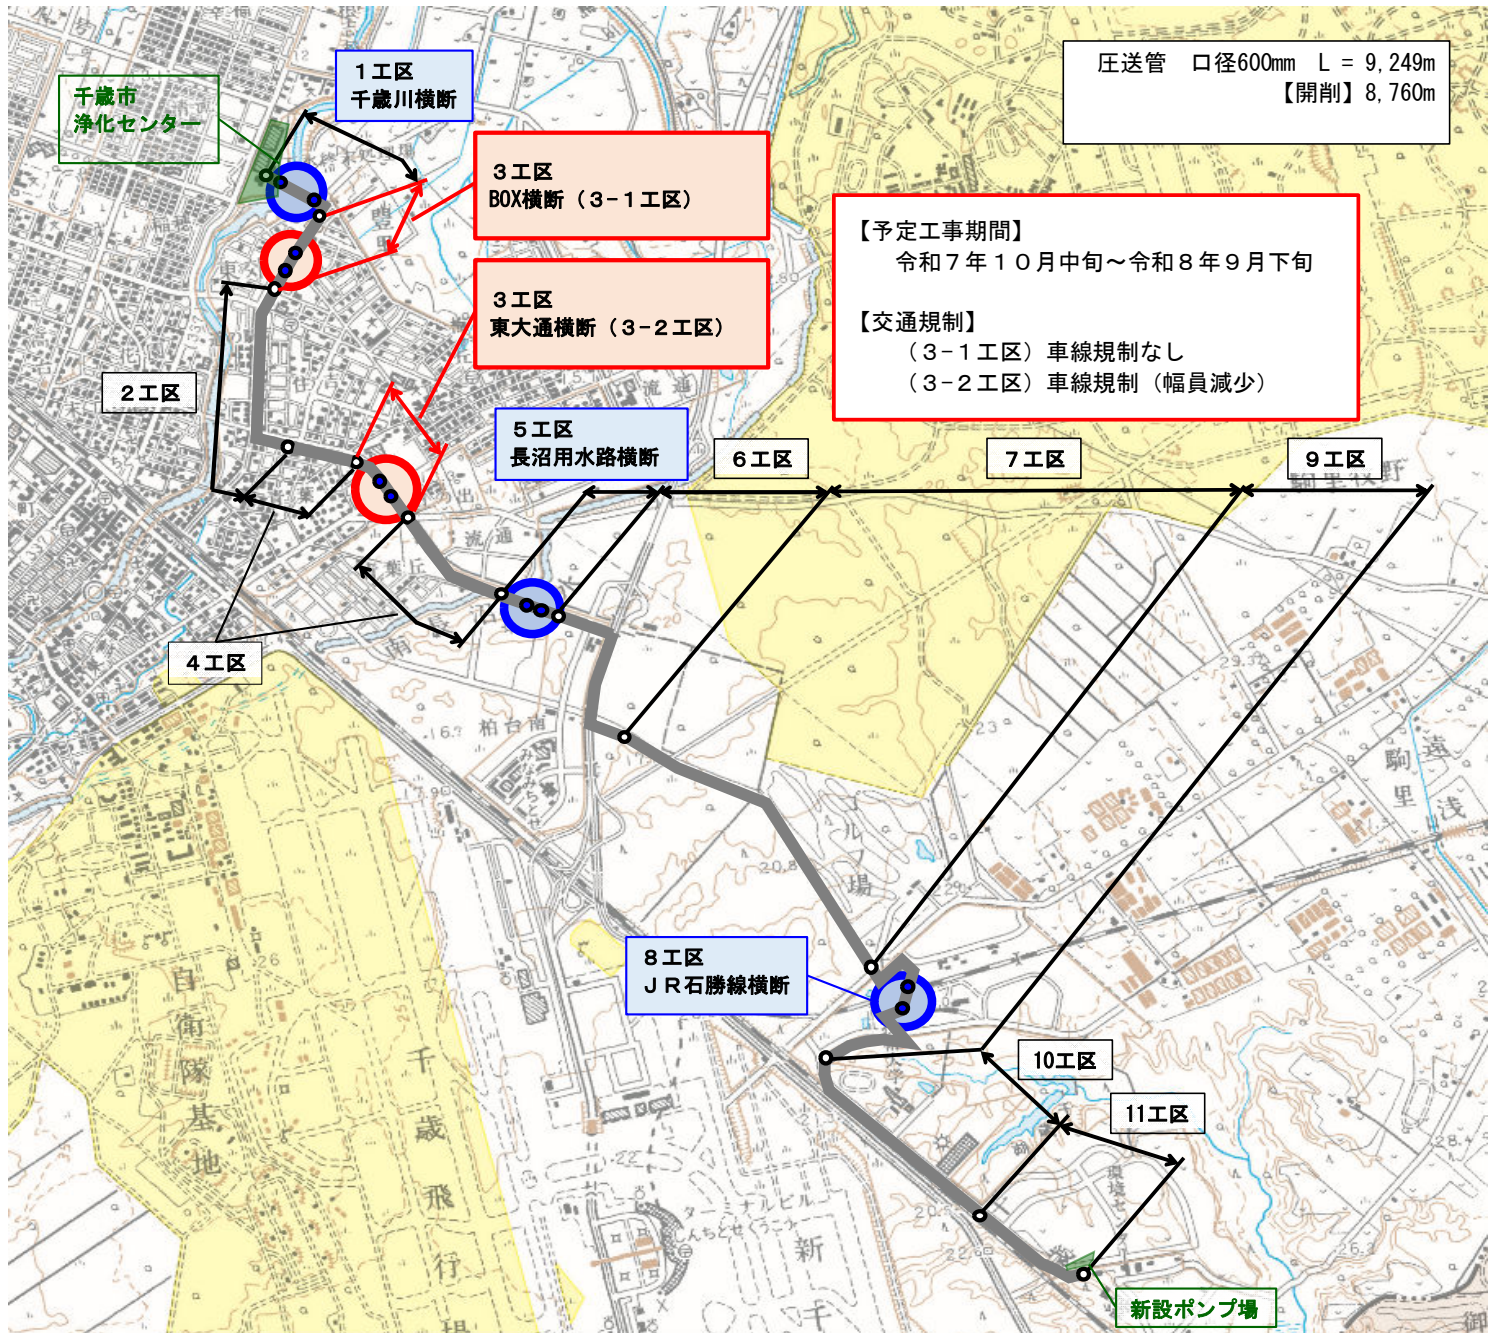

【発注者】 水道局下水道整備課下水道工事係
(0123-24-3315)

担当：矢取

【受注者】 岩田地崎・中山建設・協栄・金田一・ド・コン特定共同企業体
(0123-25-9760)

現場代理人：小林