

■第2庁舎建設工事に伴う準備工事の着工について

平成29年10月の第2庁舎建設工事の着工に向けて、建設地となる市民庭園内の下地準備工事を行います。

工事期間中は右記図のとおり、市民庭園外周部に工事用仮囲を設置することから、市民庭園が利用できなくなります。

また、駐車場内を工事車両が往来することとなり、来庁者の方にご迷惑等をお掛けすることがあるかと思います。



駐車場内を大型車両が往来する際には、交通誘導員を配置し、来庁者の安全確保に努めてまいりますので、皆様のご協力をお願いいたします。

1. 平成29年5月中旬から7月中旬の予定工事

- ・ 樹木の伐採、抜根
- ・ 芝生、敷石、アスファルト舗装、屋外遊具等の撤去
- ・ 市民の像等の移設

2. 平成29年7月中旬から9月下旬までの予定工事

- ・ 下水道本管の移設工事
- ・ 電線管の移設工事

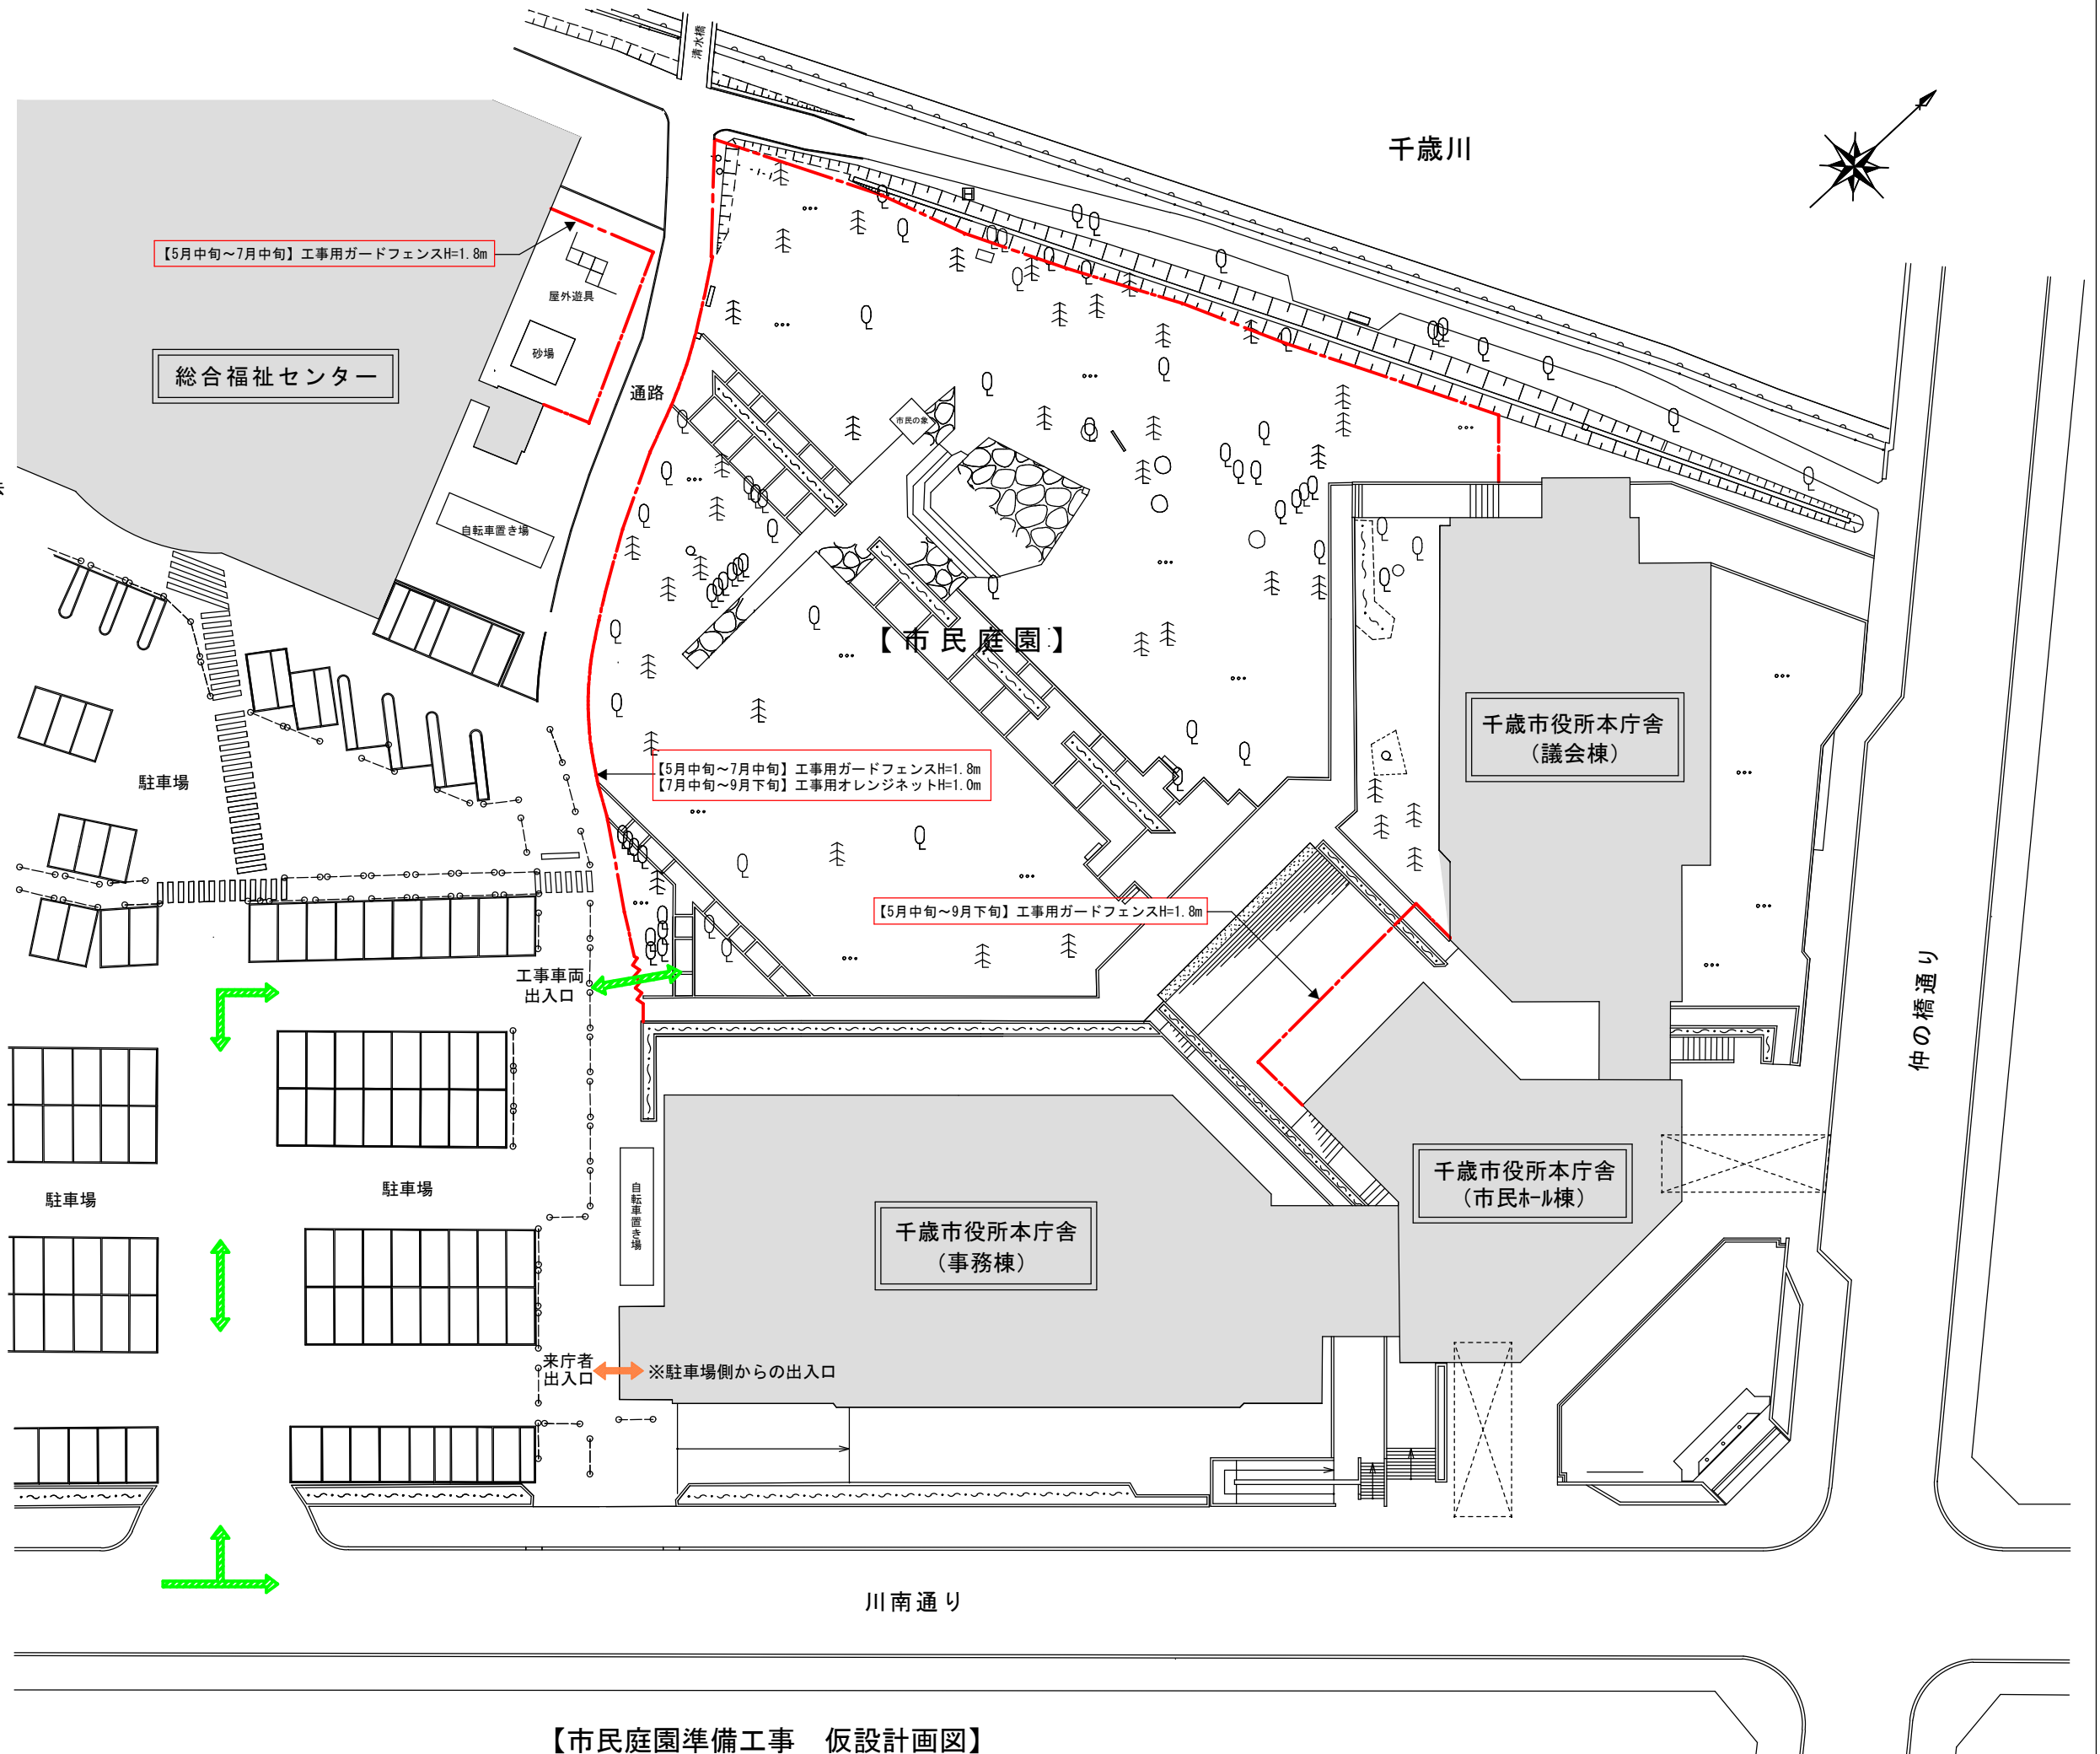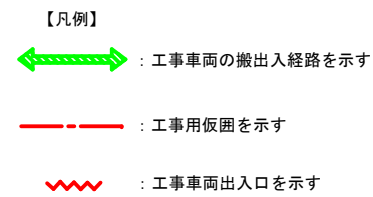

【市民庭園準備工事 仮設計画図】