


# 千歳市屋内型こどもの遊び場

## 平面図及びパース図(案)

※平面図及びパース図については、屋内型こどもの遊び場の整備事業者との今後の協議により若干の変更が生じる可能性があります。

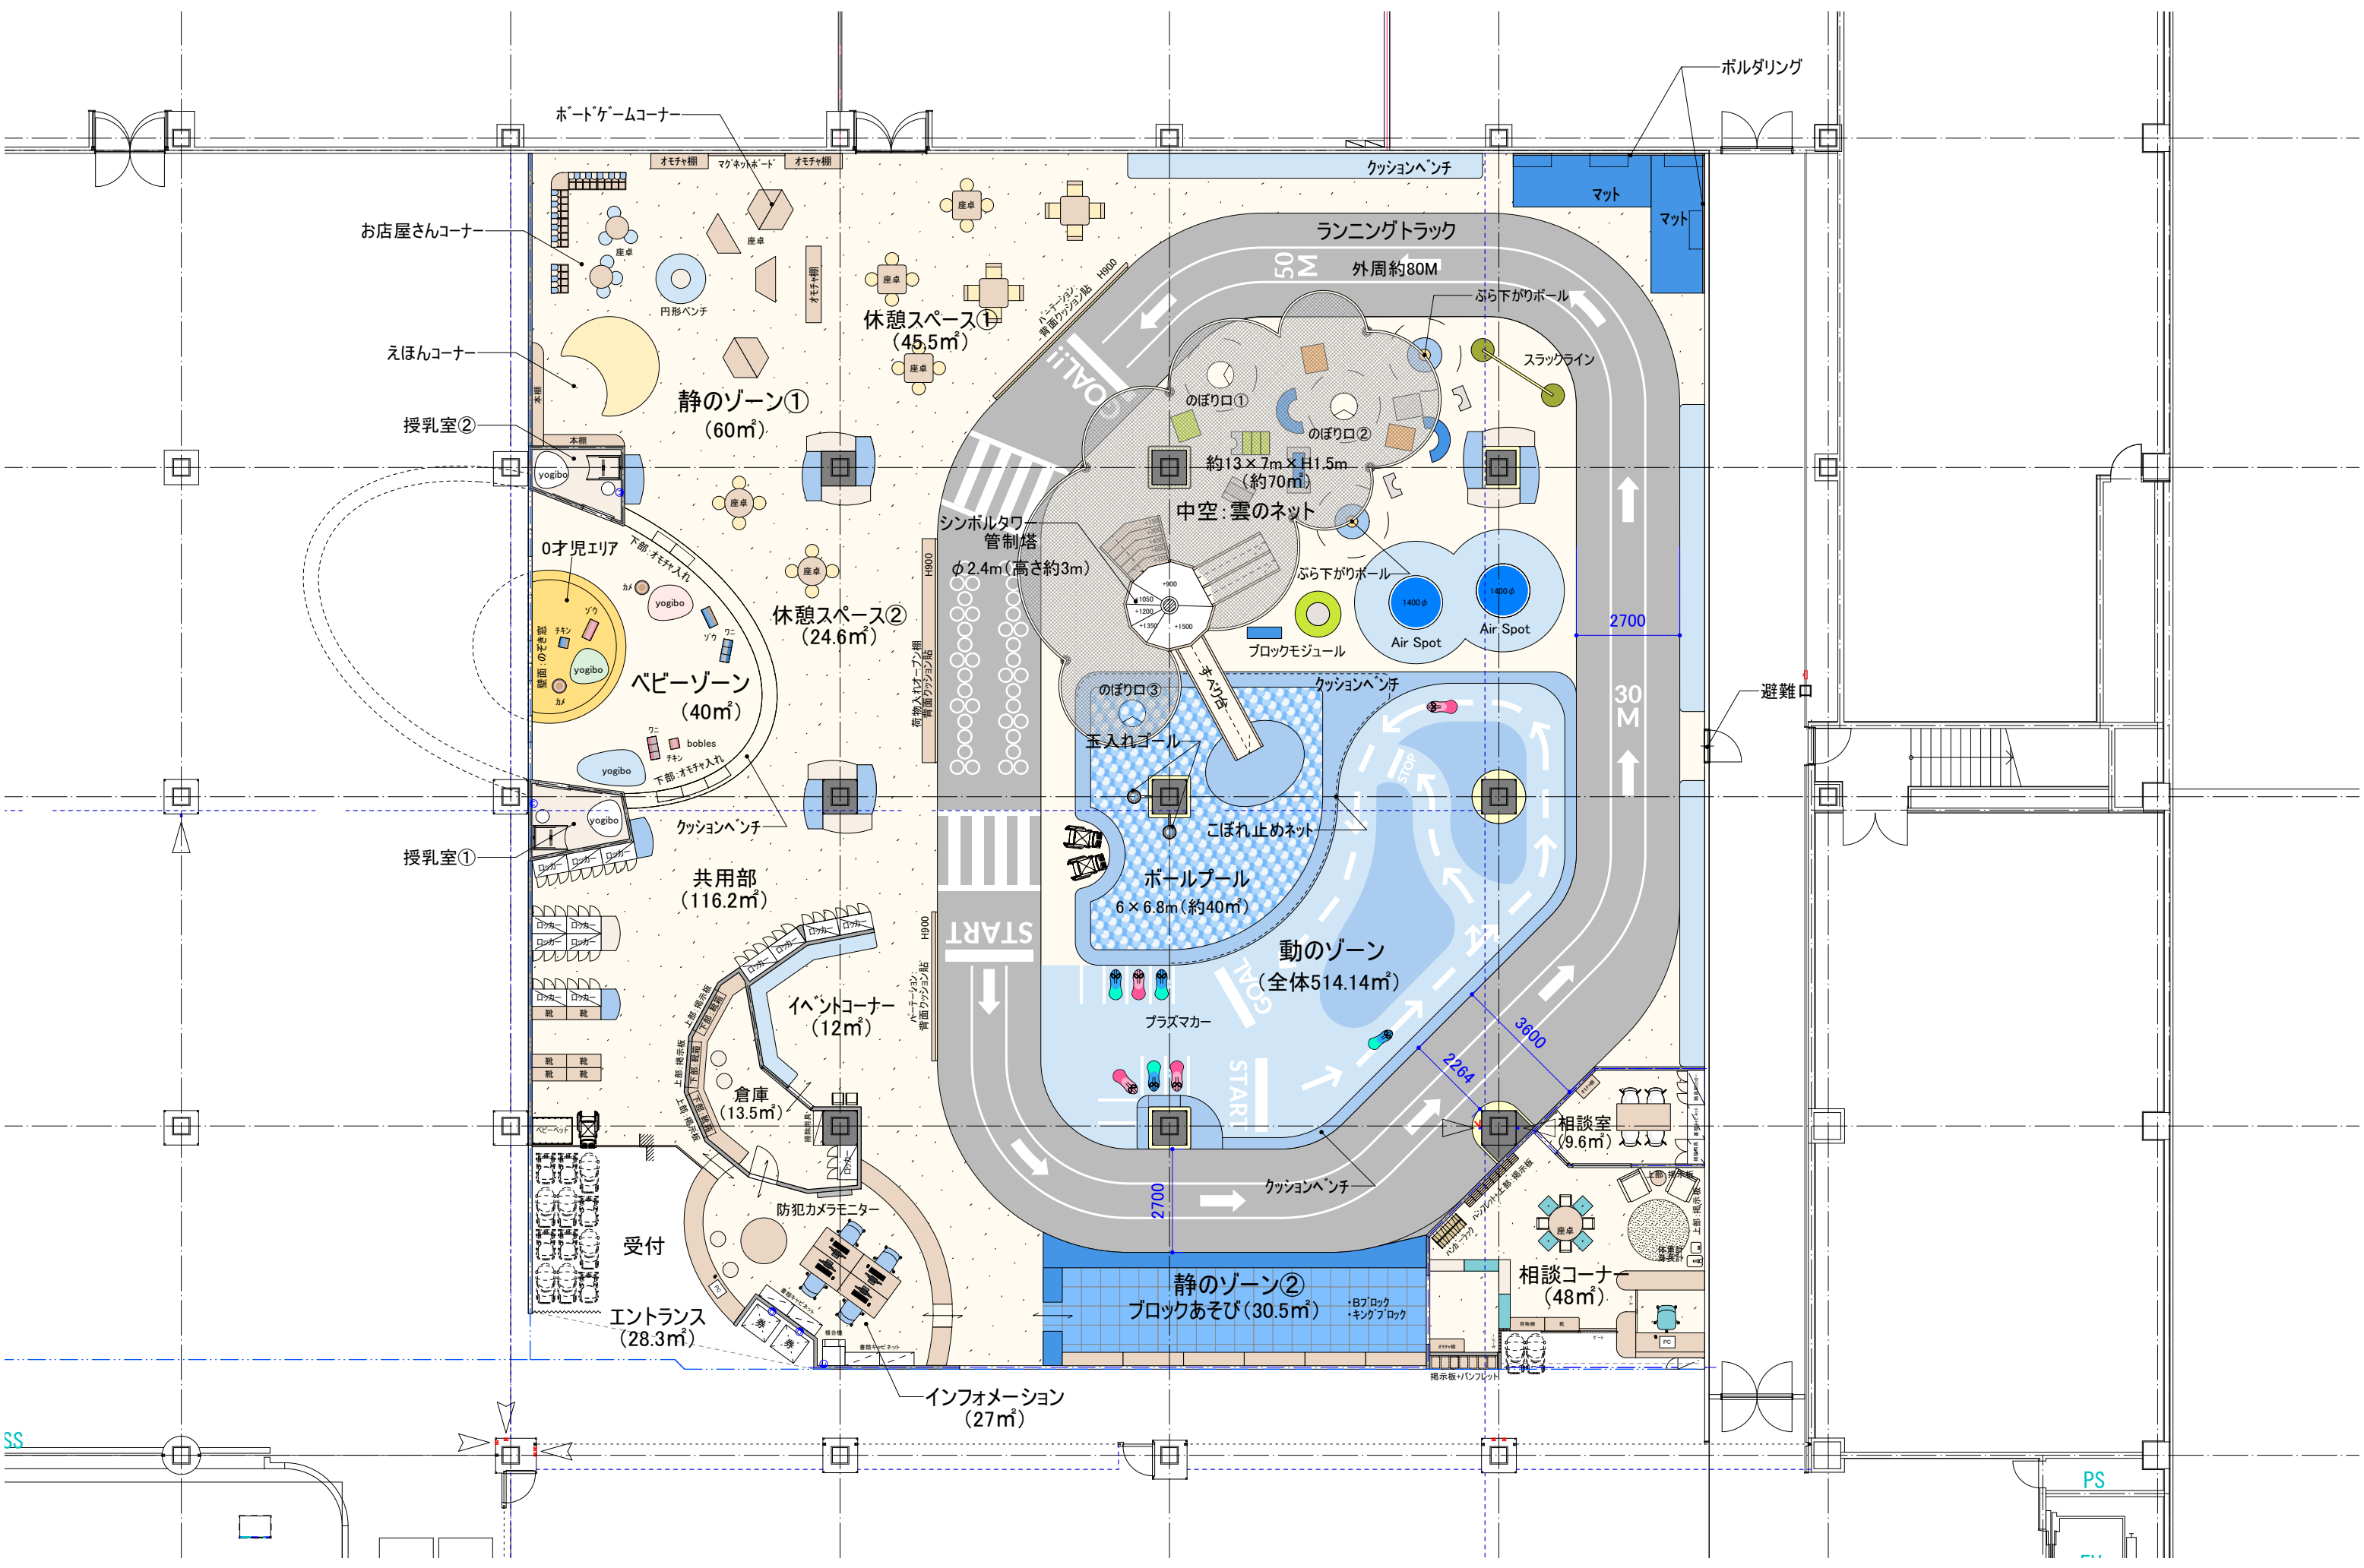

2026.05.20	PROJECT	ちとせモール こどもの遊び場 新装工事
2026.05.15		
2026.05.07	TITLE	平面レイアウト案
2026.04.14		

DRAFT	CHECK
-------	-------

DATE	2026.05.25
SCALE	A3=1/150

DATE	2026.05.25
SCALE	A3=1/150

