



用地実測図 S=1/500

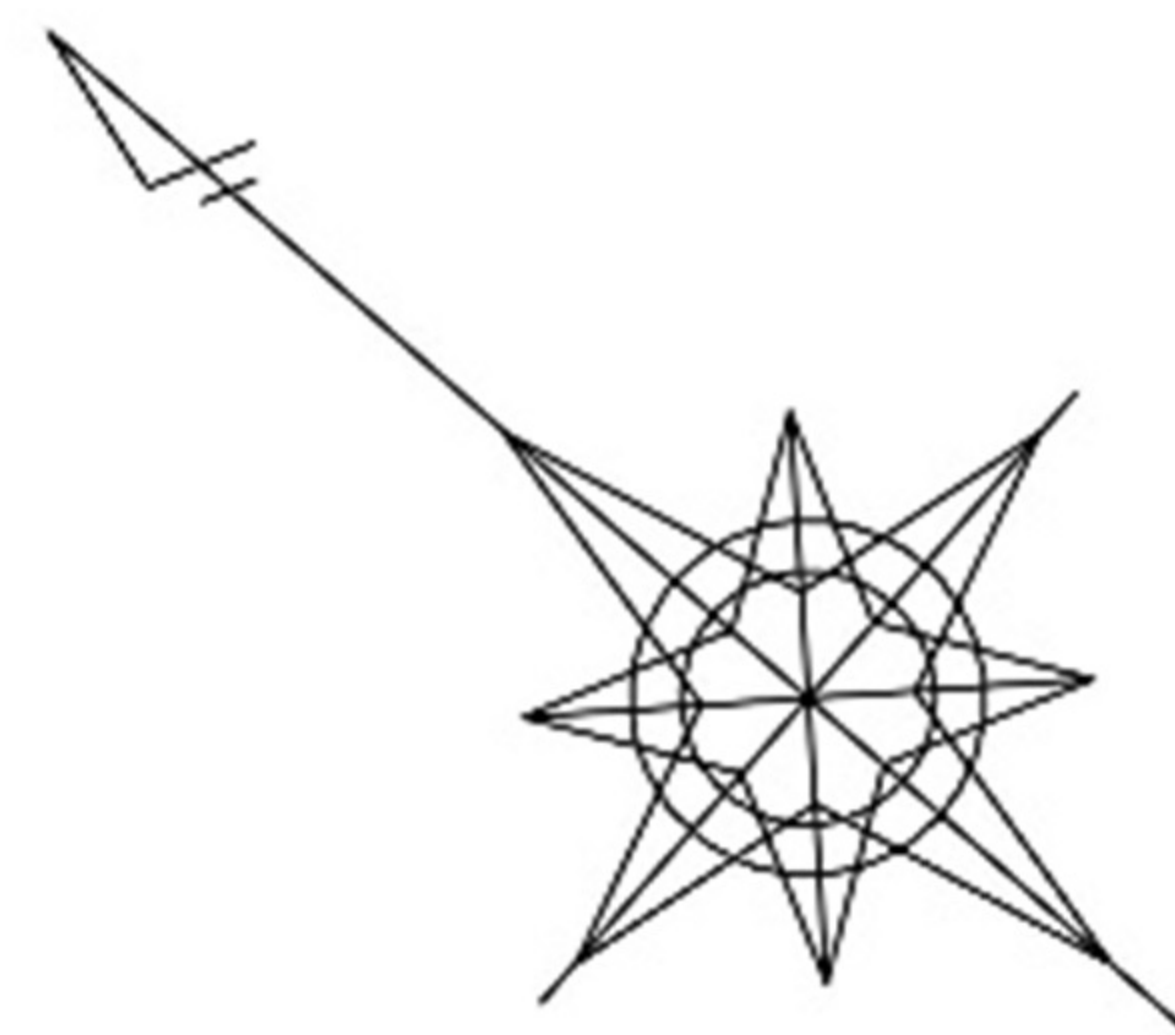

基準点成果表 (世界測地系)

記号番号	X	Y	摘要
T2	-130674.738	-48627.592	
T1-1	-130723.632	-48683.721	
T2-1	-130666.190	-48650.797	

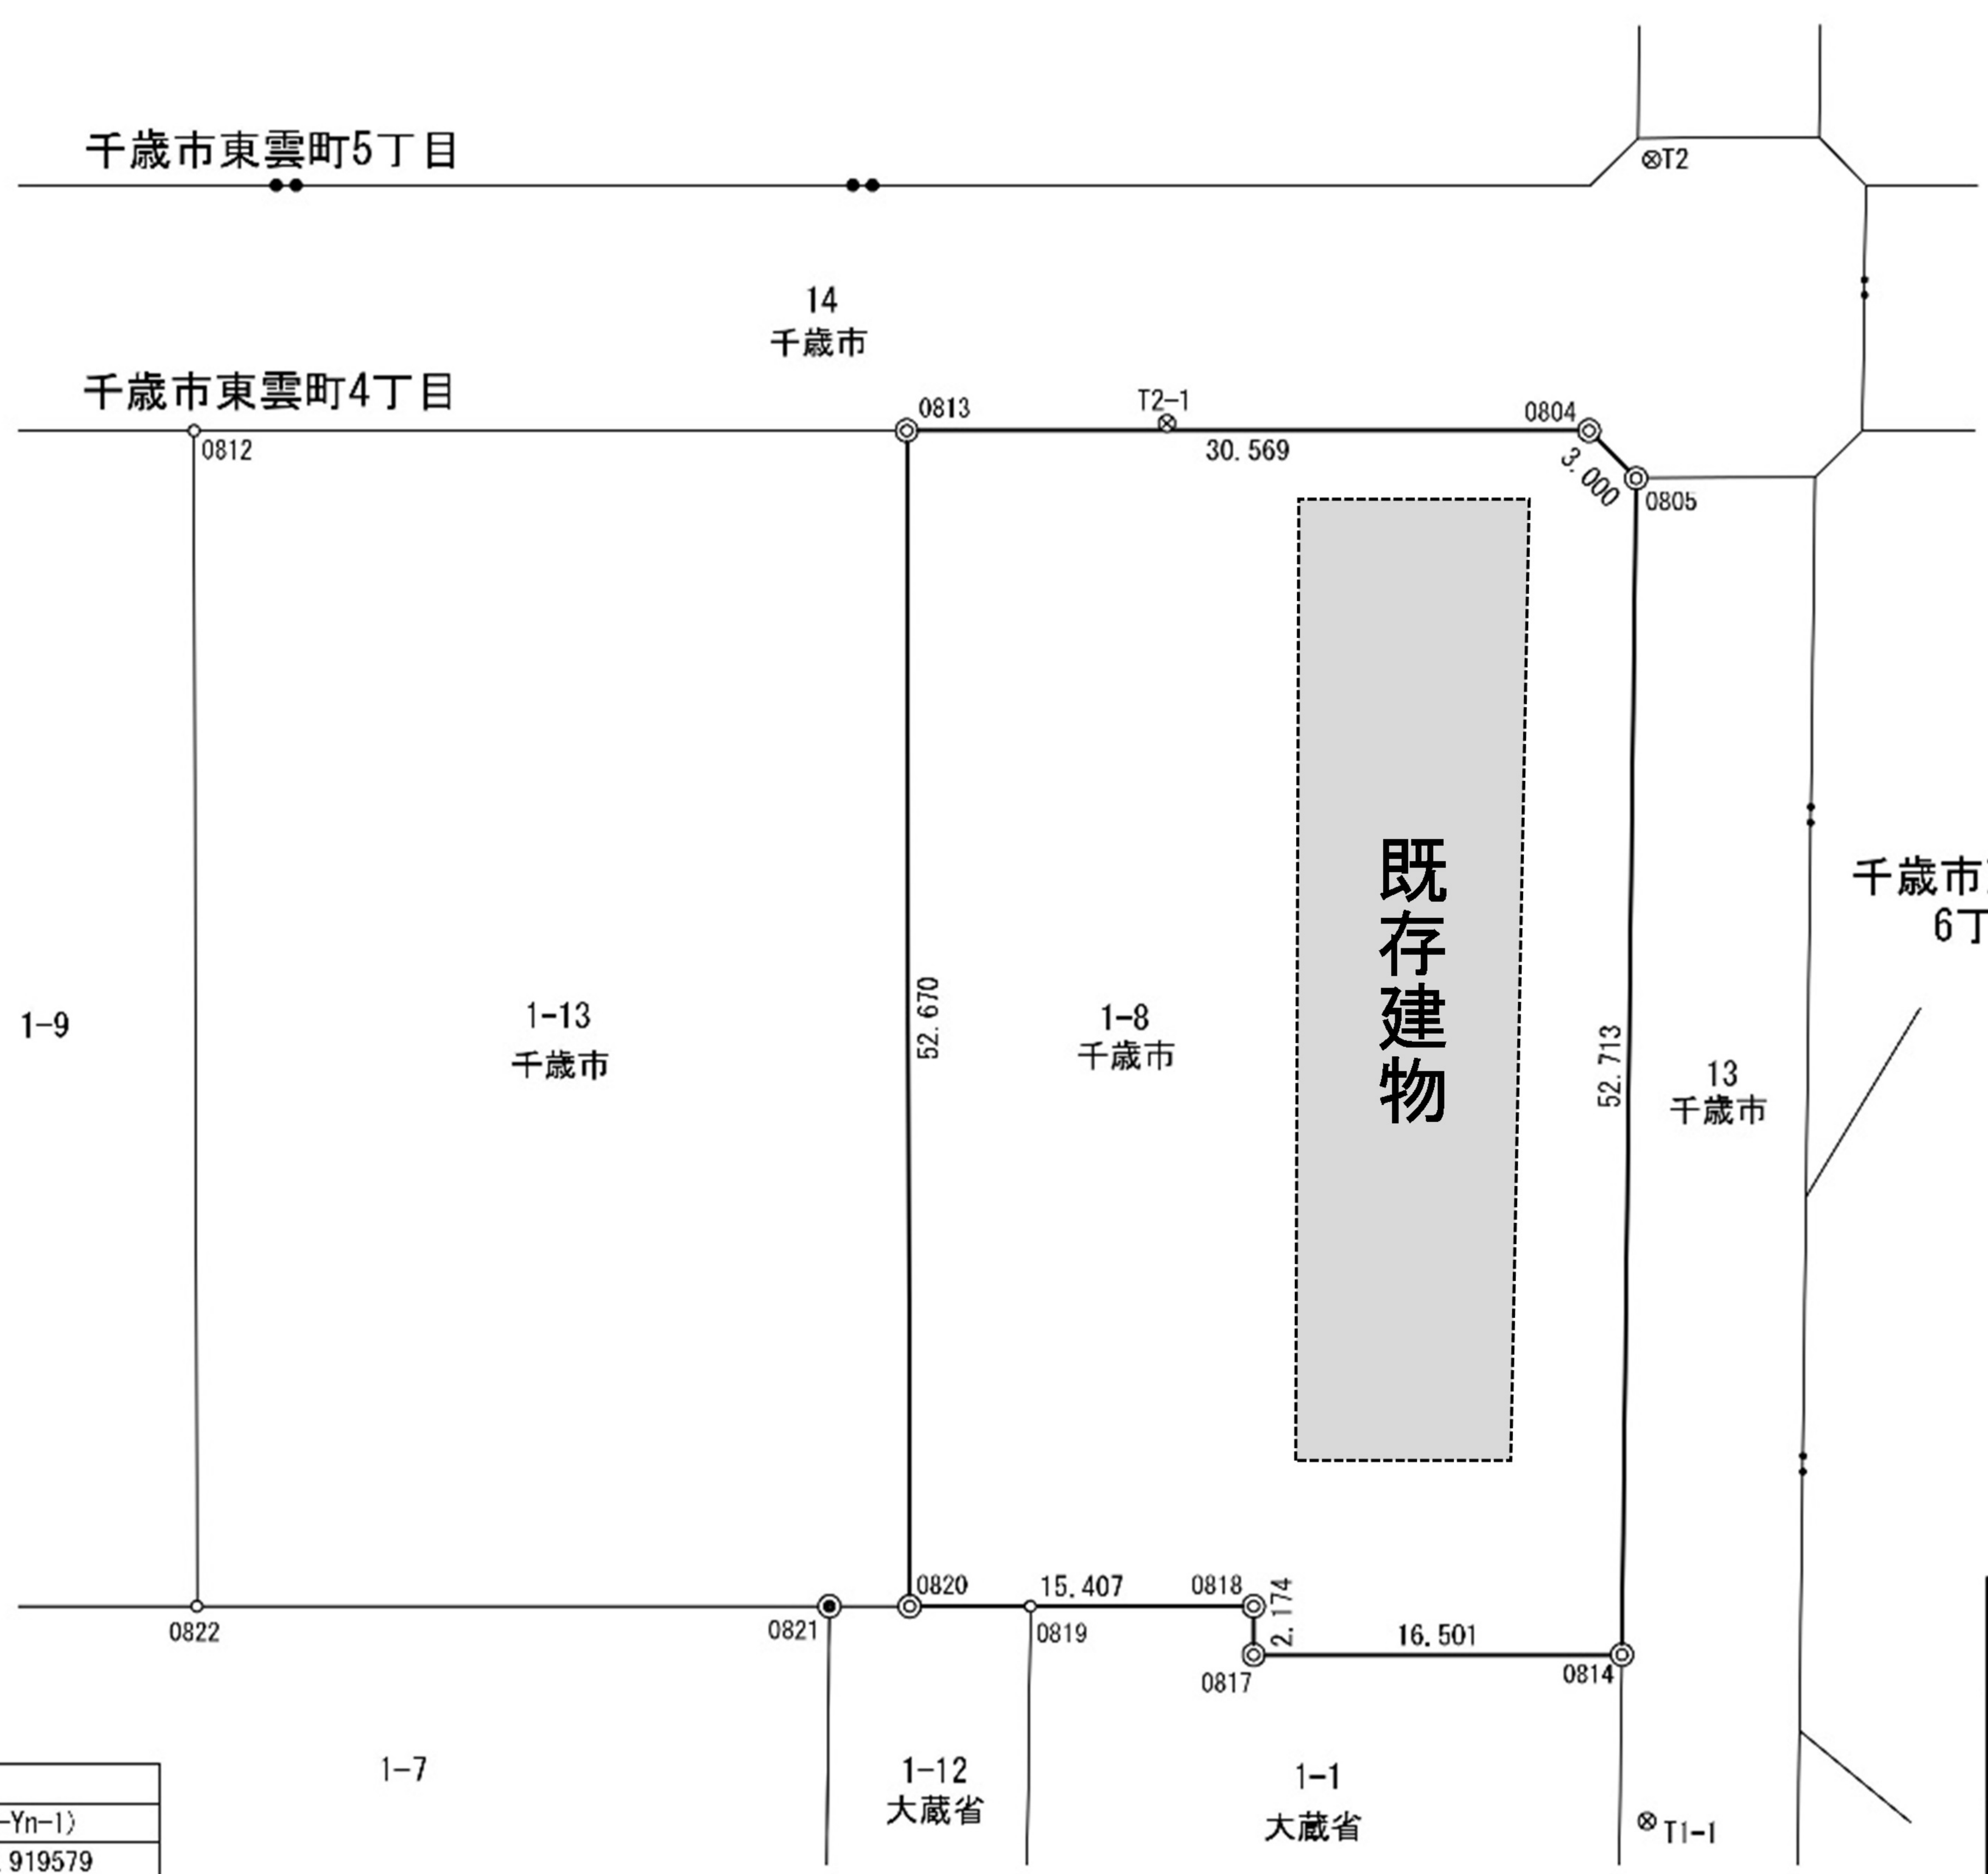

凡 例	
◎	新設コンクリート標
●	既設コンクリート標
○	無 標
⊗	基 準 点

求積表

地 番	1-8				
NO	Xn	Yn	Yn+1-Yn-1	Xn・(Yn+1-Yn-1)	
0820	-130692.449	-48698.249	29.371	-3838567.919579	
0813	-130657.636	-48658.725	59.670	-7796341.140120	
0804	-130680.627	-48638.579	19.931	-2604595.576737	
0805	-130683.619	-48638.794	-40.276	5263413.438844	
0814	-130717.880	-48678.855	-50.937	6658376.653560	
0817	-130705.470	-48689.731	-9.241	1207849.248270	
0818	-130704.037	-48688.096	-8.518	1113336.987166	
合 計				3471.691404	
合 計 面 積				1735.8457020	
地 積				1735.84 m ²	

年 度	令和 8 年度		
土地所在	千 歳 市 東 雲 町 4 丁 目		
業 務 名	教職員住宅2号棟用地確定測量委託		
図 面 名	用 地 実 測 図		
縮 尺	1 / 500	図面番号	1 - 1
測 図 年 月	令 和 8 年 6 月		
測 量 者 名	千歳市桜木4丁目9番11号 有限会社 坂口測量 代表取締役 坂口雄二		