


一般平面図(東口)

S=1:200(A1)  
S=1:400(A3)

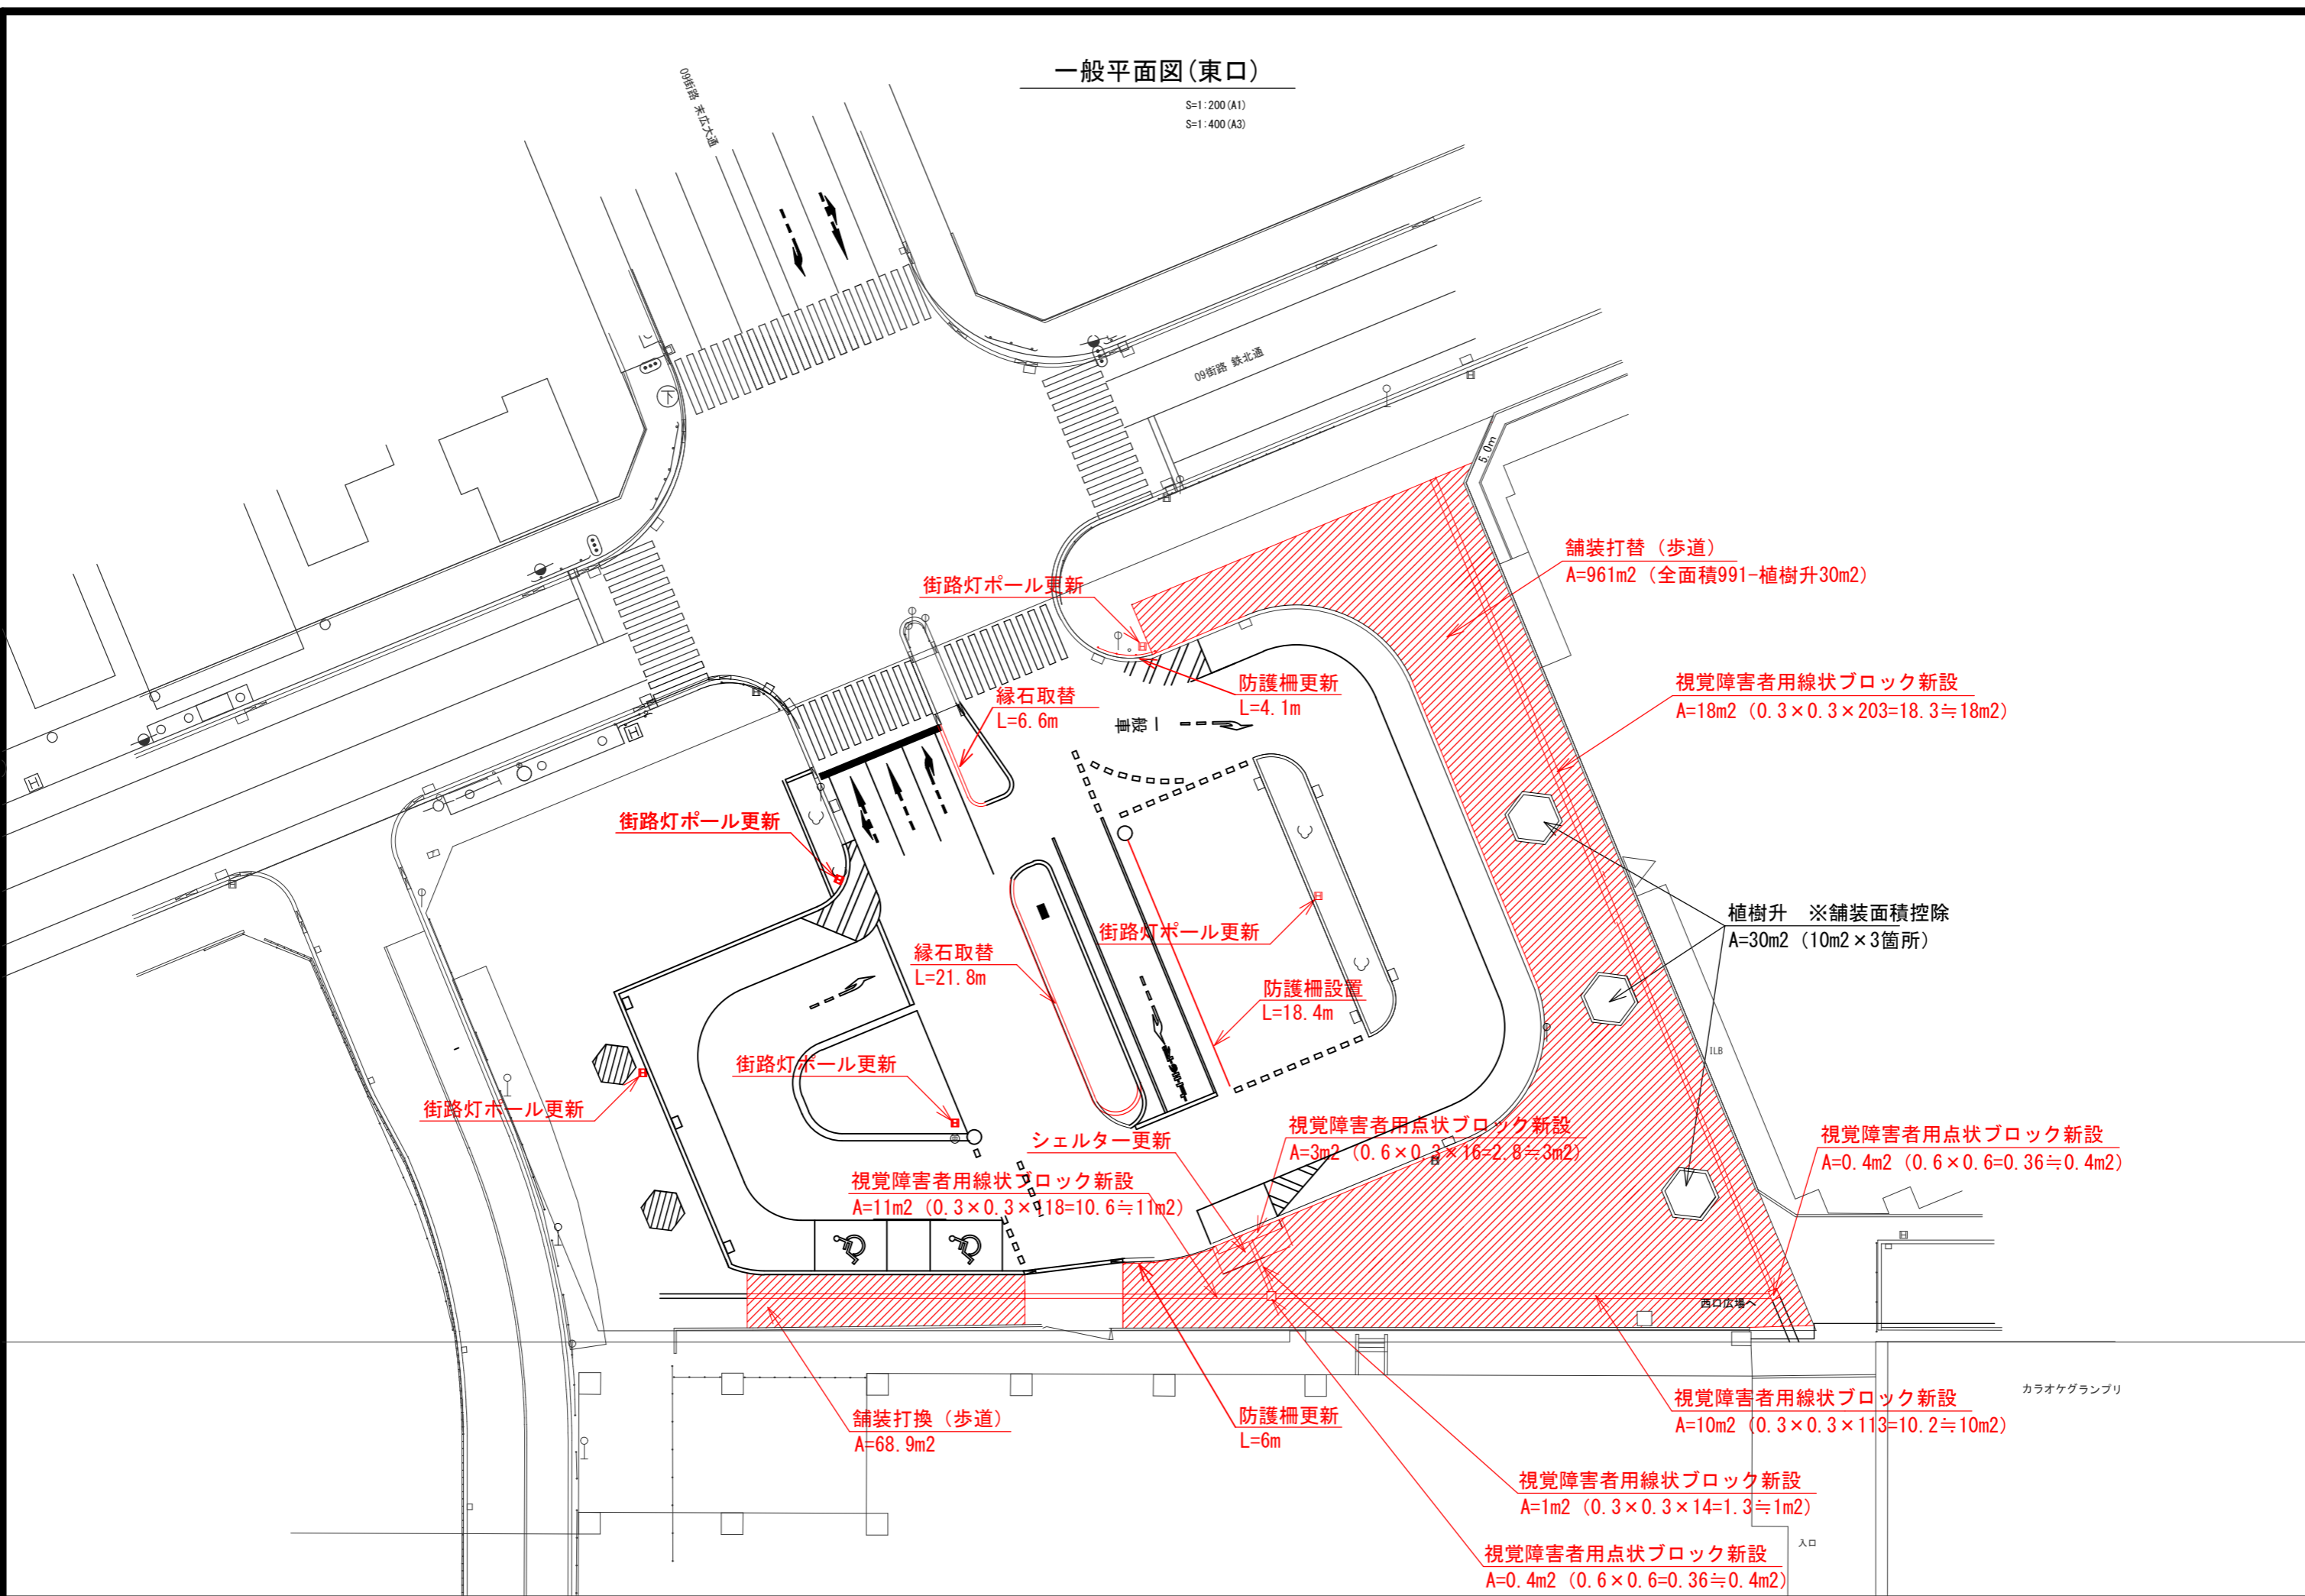

舗装打替(歩道)  
A=961m2 (全面積991-植樹升30m2)

街路灯ポール更新

縁石取替  
L=6.6m

防護柵更新  
L=4.1m

視覚障害者用線状ブロック新設  
A=18m2 (0.3x0.3x203=18.3≒18m2)

街路灯ポール更新

縁石取替  
L=21.8m

街路灯ポール更新

防護柵設置  
L=18.4m

植樹升 ※舗装面積控除  
A=30m2 (10m2x3箇所)

街路灯ポール更新

街路灯ポール更新

シェルター更新

視覚障害者用点状ブロック新設  
A=3m2 (0.6x0.3x16=2.8≒3m2)

視覚障害者用点状ブロック新設  
A=0.4m2 (0.6x0.6=0.36≒0.4m2)

視覚障害者用線状ブロック新設  
A=11m2 (0.3x0.3x118=10.6≒11m2)

舗装打替(歩道)  
A=68.9m2

防護柵更新  
L=6m

視覚障害者用線状ブロック新設  
A=10m2 (0.3x0.3x113=10.2≒10m2)

視覚障害者用線状ブロック新設  
A=1m2 (0.3x0.3x14=1.3≒1m2)

視覚障害者用点状ブロック新設  
A=0.4m2 (0.6x0.6=0.36≒0.4m2)

カラオケグランプリ

入口